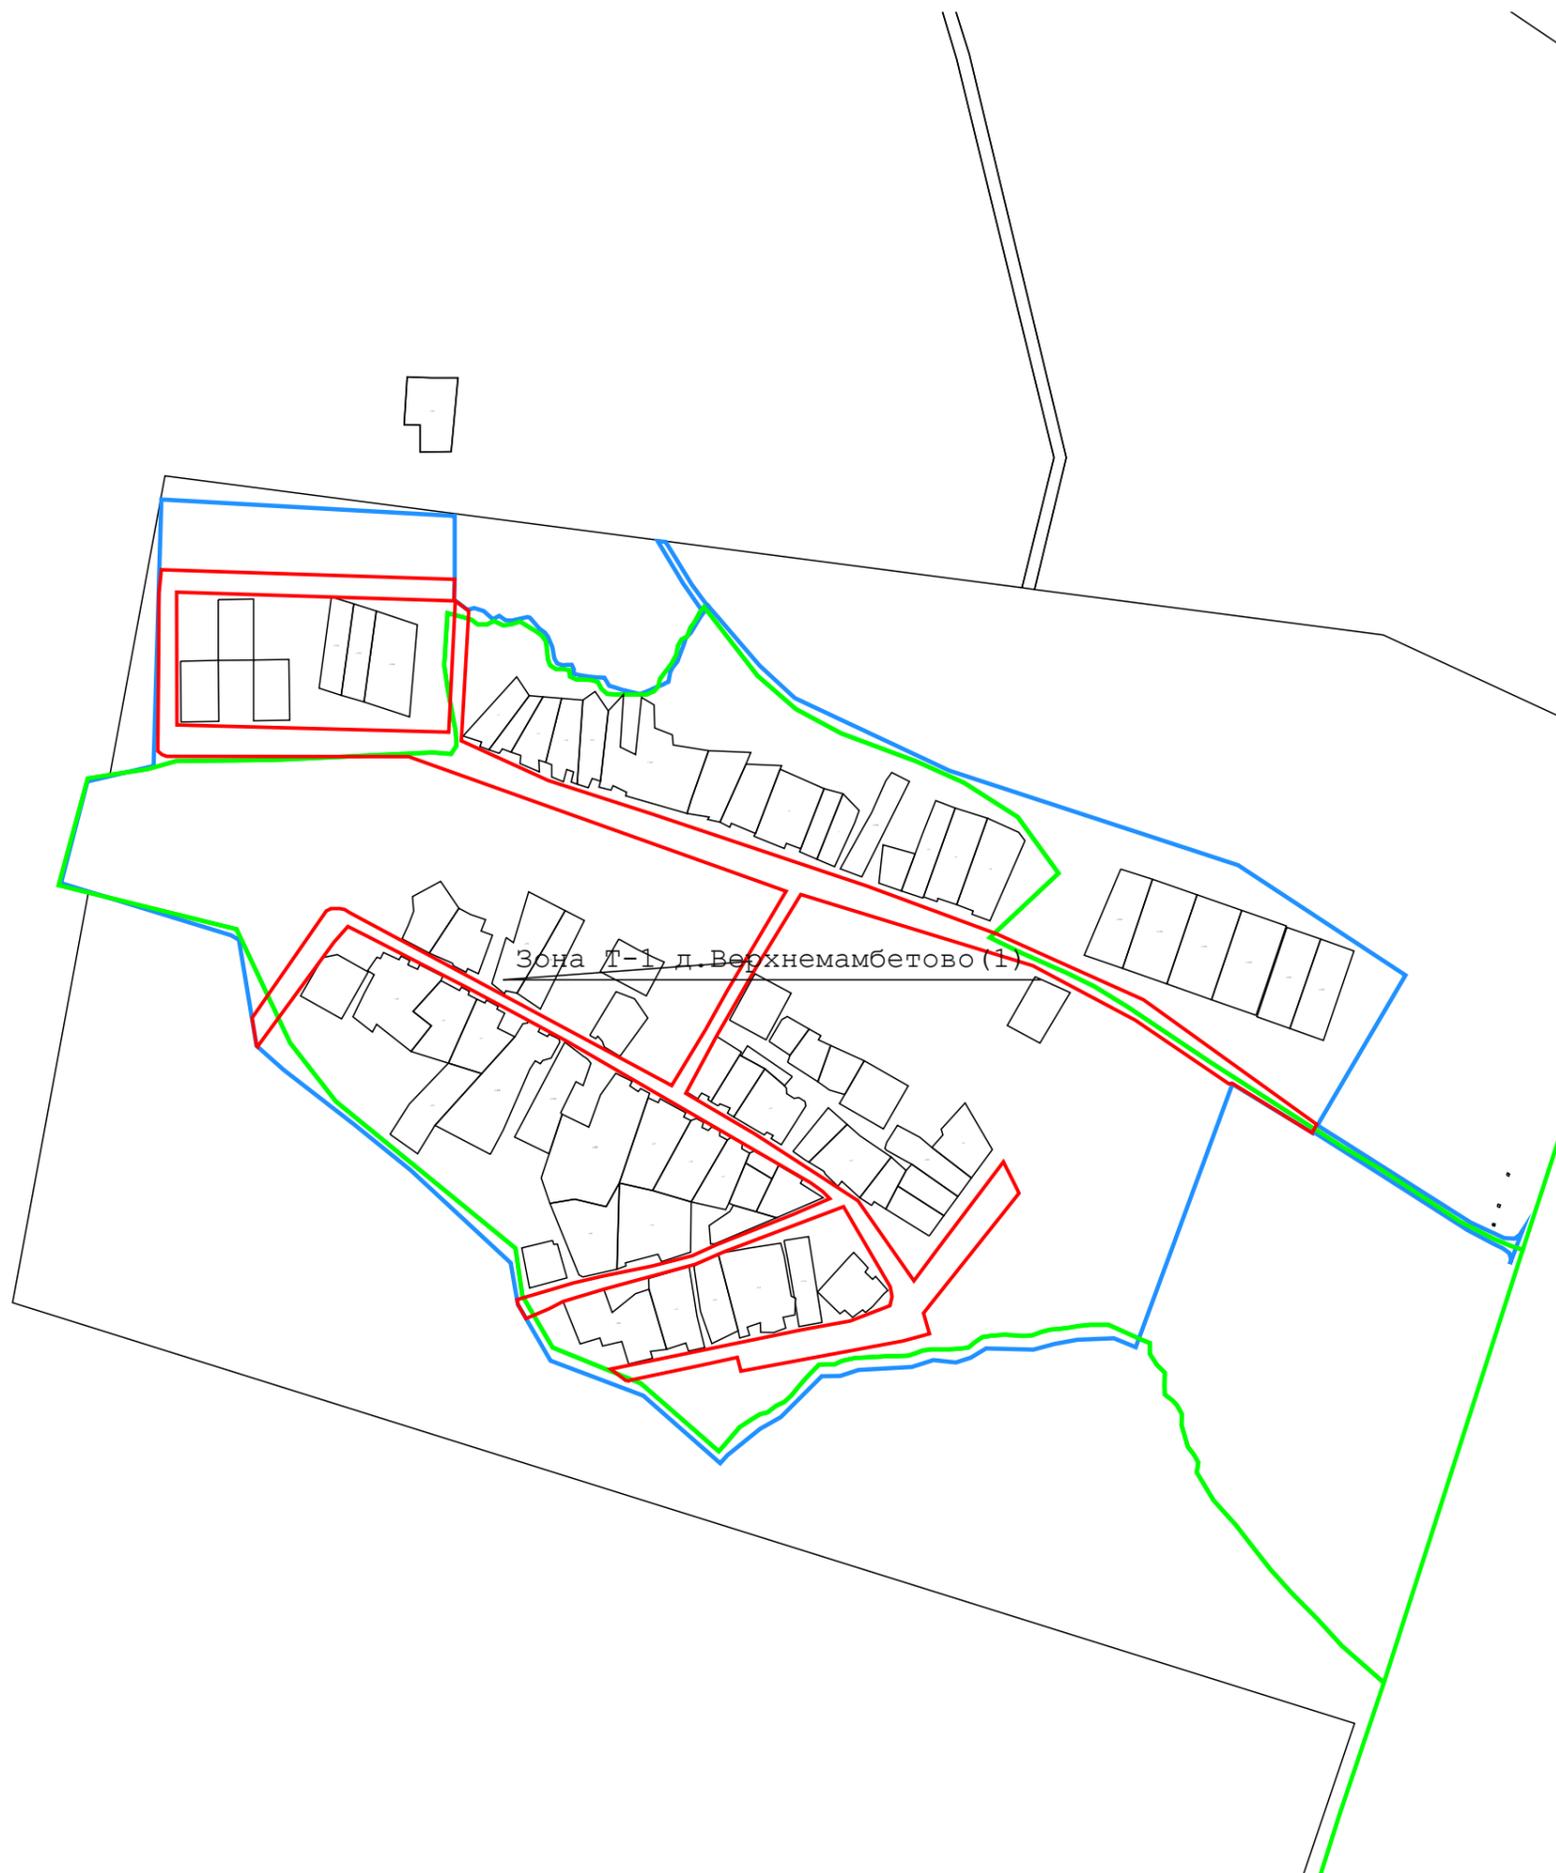


КАРТА (ПЛАН)**Зона транспортной инфраструктуры Т-1**

(наименование объекта землеустройства)

План границ объекта землеустройства**Масштаб 1:6 000****Используемые условные знаки и обозначения:**

-  - Граница существующего земельного участка, сведения о котором содержатся в ГКН
- 02:55:050491 - Номер кадастрового квартала
-  - Граница кадастрового квартала
-  н6 - Надписи номеров вновь образованных характерных точек (межевые знаки).
-  - Граница населенного пункта
-  - Граница объекта

Подпись _____ Дата « ____ » _____ 20 ____ г.

Место для оттиска печати лица, составившего карту (план) объекта землеустройства