


Карта зонирования территории с планируемыми границами функциональных зон и отображением параметров планируемого развития таких зон.
Карта существующей и планируемой границы населенного пункта. М 1:5000

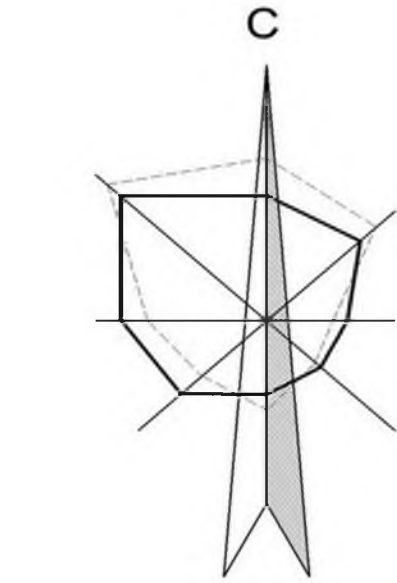

УСЛОВНЫЕ ОБОЗНАЧЕНИЯ:

ГРАНИЦЫ:


- СУЩЕСТВУЮЩАЯ ГРАНИЦА НАСЕЛЕННОГО ПУНКТА
- ПРОЕКТИРУЕМАЯ ГРАНИЦА НАСЕЛЕННОГО ПУНКТА

ТЕРРИТОРИИ:

- | СУЩ. | 1 ОЧ. | Р.С. | |
|-------------------|-------------------|--------------------|-------------------------------------|
| [Orange box] | [Yellow box] | [Light yellow box] | ЖИЛАЯ УСАДЕБНАЯ ЗАСТРОЙКА |
| [Red box] | [Red box] | [Red box] | ШКОЛЫ, ДЕТСКИЕ САДЫ |
| [Red box] | [Red box] | [Red box] | ОБЩЕСТВЕННО-ДЕЛОВАЯ ЗАСТРОЙКА |
| [Grey box] | [Grey box] | [Grey box] | ПРОМЫШЛЕННАЯ ЗОНА |
| [Grey box] | [Grey box] | [Grey box] | НЕДЕЙСТВУЮЩАЯ ПРОИЗВОДСТВЕННАЯ ЗОНА |
| [Grey box] | [Grey box] | [Grey box] | ПРОМЫШЛЕННАЯ ЗОНА НА ВЫНОС |
| [Pink box] | [Pink box] | [Pink box] | ЗОНА КУЛЬТОВЫХ СООРУЖЕНИЙ |
| [Green box] | [Green box] | [Green box] | ОЗЕЛЕНЕНИЕ ОБЩЕГО ПОЛЬЗОВАНИЯ |
| [Dotted box] | [Dotted box] | [Dotted box] | КЛАДЕВИЩА |
| [Green box] | [Green box] | [Green box] | РЕКРЕАЦИОННАЯ ЗОНА |
| [Blue box] | [Blue box] | [Blue box] | ВОДНЫЕ ОБЪЕКТЫ |
| [Green box] | [Green box] | [Green box] | ЛЕСА |
| [Light green box] | [Light green box] | [Light green box] | ЛУГА |
| [Yellow box] | [Yellow box] | [Yellow box] | ПАШНИ |

ИНЖЕНЕРНАЯ ИНФРАСТРУКТУРА

- | СУЩ. | ПРОЕКТ | |
|---------------------|---------------------|--|
| [Red line] | [Red line] | ЛИНИИ ЭЛЕКТРОПЕРЕДАЧ ВЫСОКОГО НАПРЯЖЕНИЯ ВЛ 10КВ |
| [Green line] | [Green line] | ЛИНИИ ЭЛЕКТРОПЕРЕДАЧ НИЗКОГО НАПРЯЖЕНИЯ ВЛ 0,4КВ |
| [Blue line] | [Blue line] | ГАЗОПРОВОД ВЫСОКОГО ДАВЛЕНИЯ |
| [Blue line] | [Blue line] | ГАЗОПРОВОД НИЗКОГО ДАВЛЕНИЯ |
| [Pink line] | [Pink line] | ВОДОПРОВОД |
| [Red line] | [Red line] | КАНАЛИЗАЦИЯ |
| [Circle with cross] | [Circle with cross] | ТРАНСФОРМАТОРНАЯ ПОДСТАНЦИЯ |
| [Triangle] | [Triangle] | ГРП |
| [Square] | [Square] | КОТЕЛЬНАЯ |
| [Circle] | [Circle] | ВОДОЗАБОРНАЯ СКВАЖИНА |
| [Z] | [Z] | ЭЛЕКТРОПОДСТАНЦИЯ |

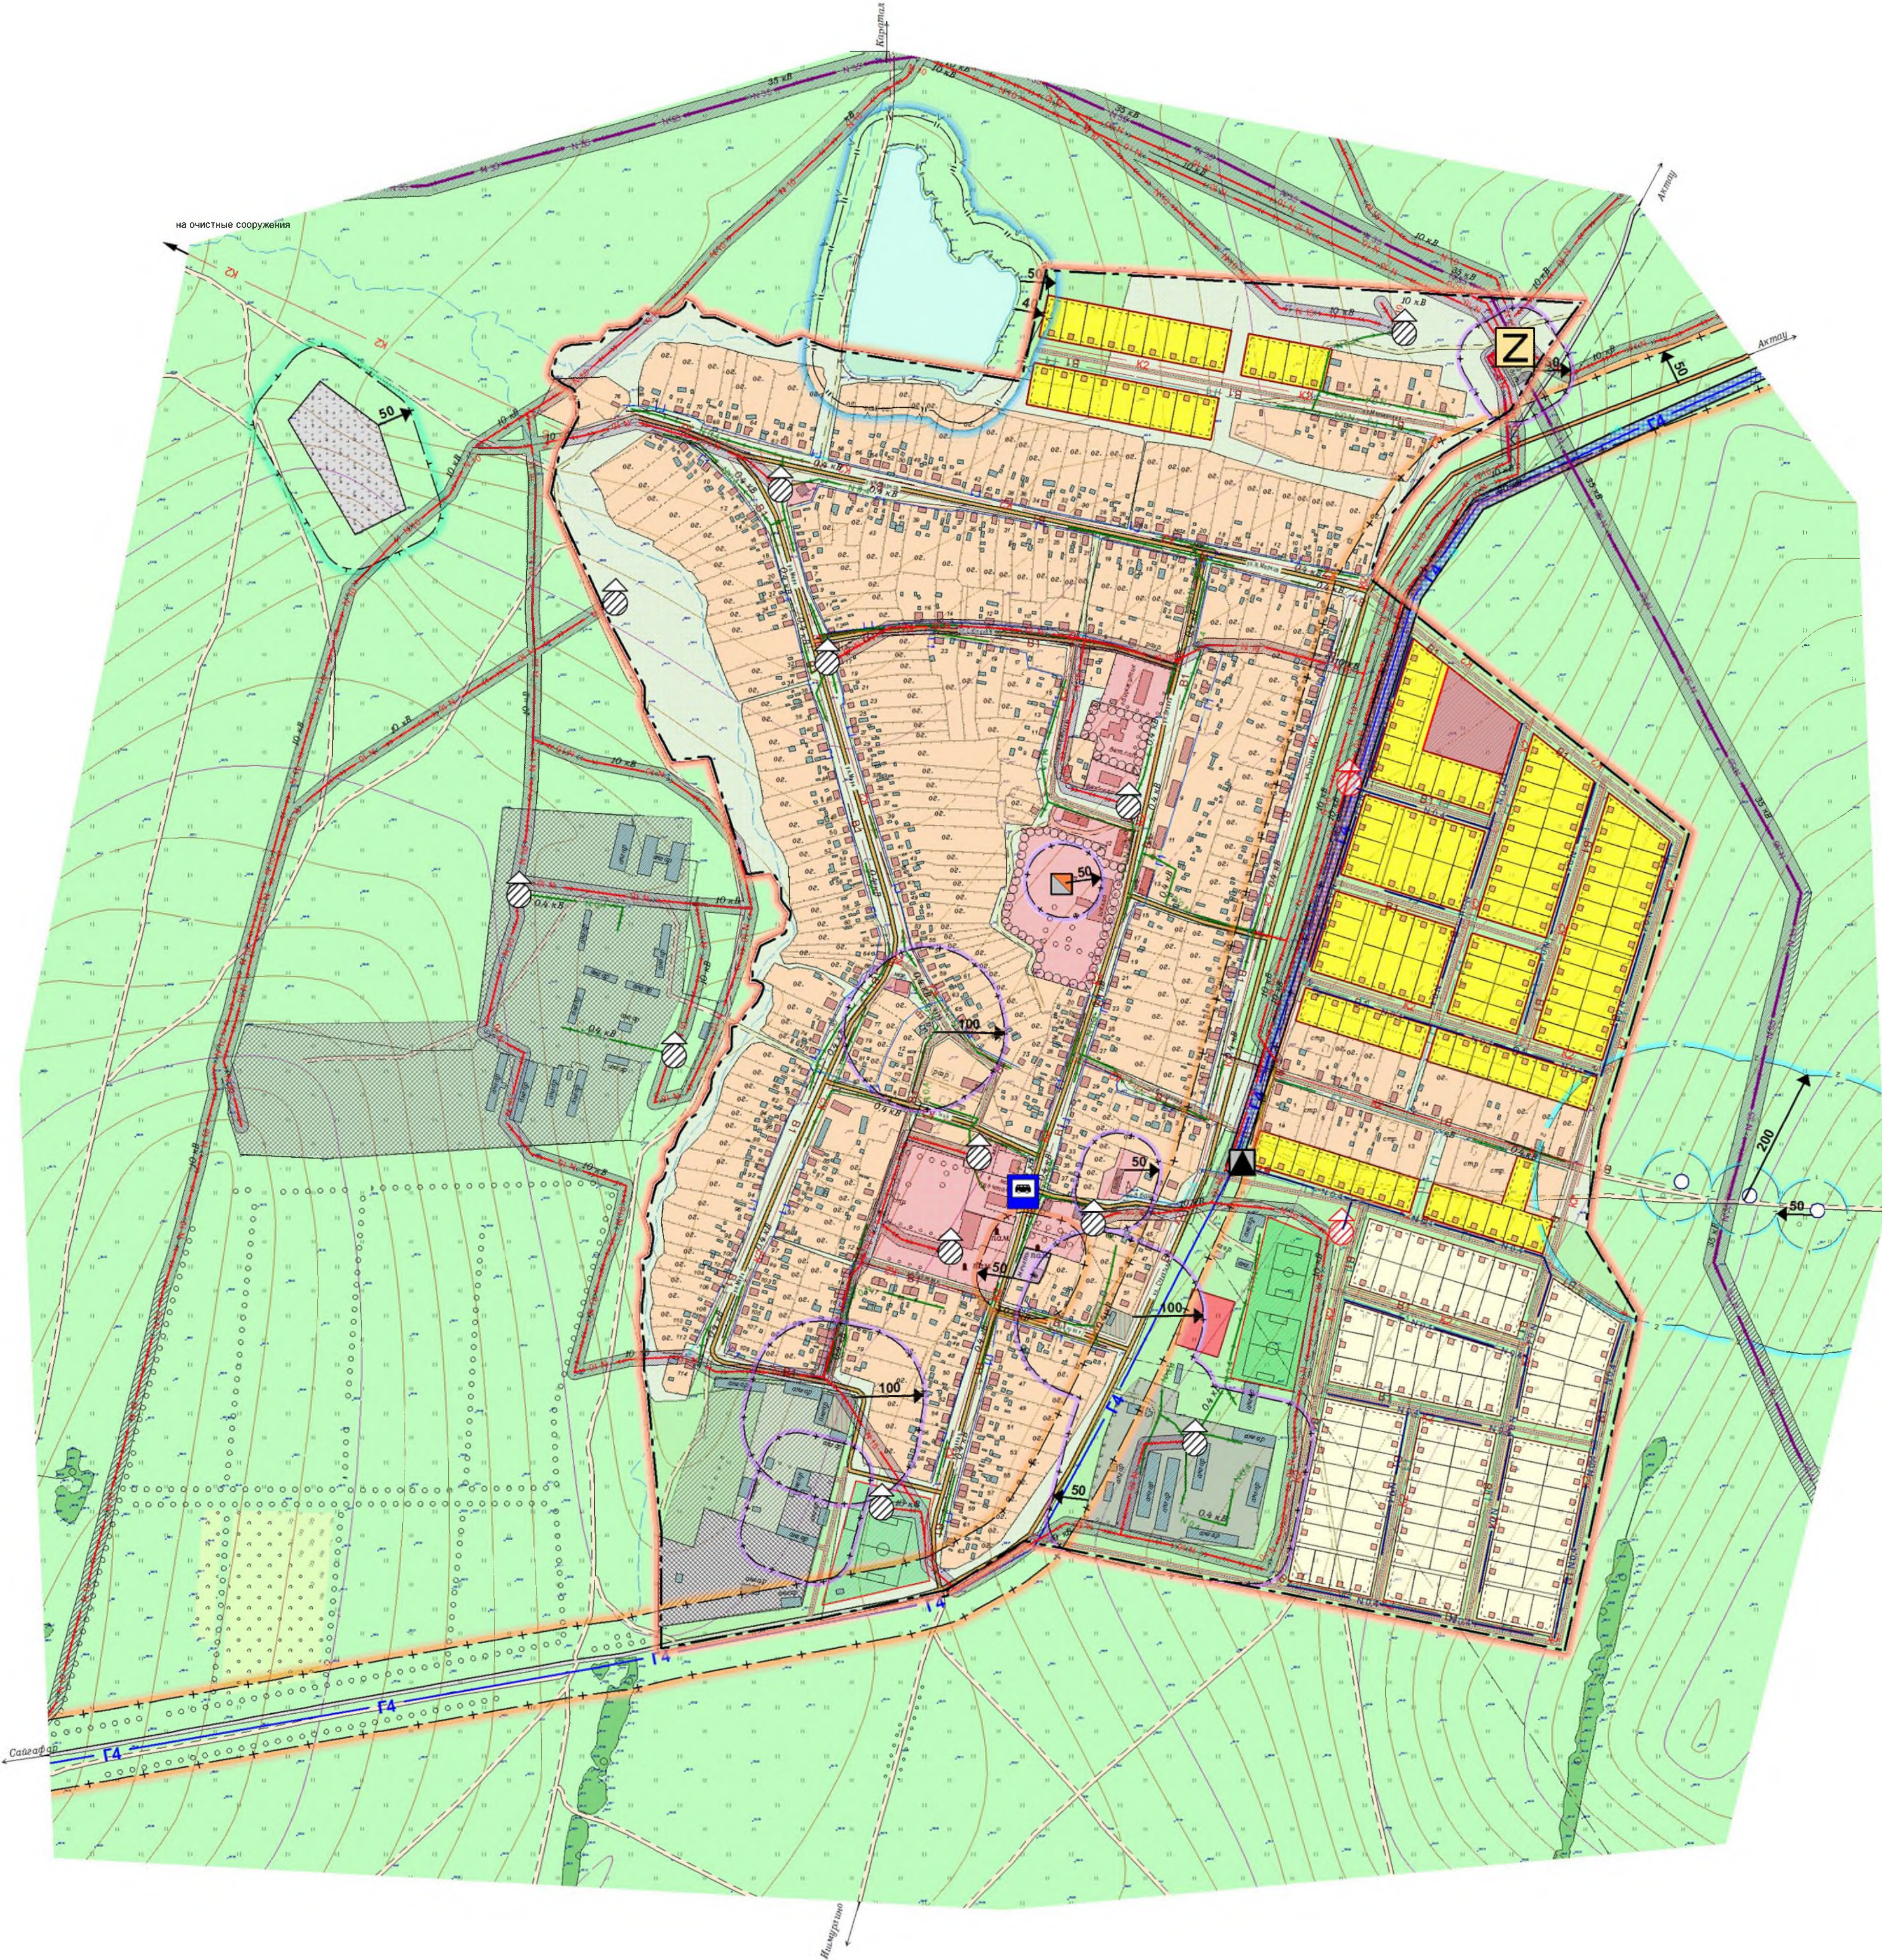

ОГРАНИЧЕНИЯ

- ГРАНИЦА ВОДООХРАННОЙ ЗОНЫ ВОДНОГО ОБЪЕКТА
- ПРИБРЕЖНАЯ ЗАЩИТНАЯ ПОЛОСА ВОДНОГО ОБЪЕКТА
- БЕРЕГОВАЯ ПОЛОСА ВОДНОГО ОБЪЕКТА
- ПОЛОСА ОТВОДА ОТ ЛЭП НАПРЯЖЕНИЕМ 10 КВ
- ОХРАННАЯ ЗОНА ГАЗОПРОВОДА
- ЗОНА АКУСТИЧЕСКОЙ ВРЕДНОСТИ
- 1 ПОЯС ЗОНЫ САНИТАРНОЙ ОХРАНЫ ВОДОЗАБОРА
- 2 ПОЯС ЗОНЫ САНИТАРНОЙ ОХРАНЫ ВОДОЗАБОРА
- САНИТАРНО-ЗАЩИТНАЯ ЗОНА ОТ КЛАДЕВИЩ
- САНИТАРНО-ЗАЩИТНАЯ ЗОНА ОТ ПРОМЫШЛЕННЫХ ОБЪЕКТОВ


ТРАНСПОРТНАЯ ИНФРАСТРУКТУРА

- | СУЩ. | ПРОЕКТ | |
|---------------|---------------|------------------------------------|
| [Thick line] | [Thick line] | АВТОДОРОГА РАЙОННОГО ЗНАЧЕНИЯ |
| [Thin line] | [Thin line] | АВТОДОРОГА МЕСТНОГО ЗНАЧЕНИЯ |
| [Dashed line] | [Dashed line] | ГРУНТОВАЯ ПРОСЕЛОЧНАЯ ДОРОГА |
| [Thick line] | [Thick line] | АВТОДОРОГИ С ТВЕРДЫМ ПОКРЫТИЕМ |
| [Blue square] | [Blue square] | ОСТАНОВКА ОБЩЕСТВЕННОГО ТРАНСПОРТА |

						069-ПЗЗ		
						Правила землепользования и застройки с Акмурун, д. Актау, д. Верхнемамбетово, д. Каратап, д. Сайгафар сельского поселения Акмурунского сельсовета Баймакского района		
Изм.	Кол. уч.	Лист	№ док.	Подпись	Дата	с. Акмурун	Стадия	Лист
Разраб.	Валиуллин	Салихов					ГП	1
Рук. группы								
ГАП	Шаяхметов					ООО «Сельпроект»		
Н.контр.	Валиуллина							

Карта зонирования территории с планируемыми границами функциональных зон и отображением параметров планируемого развития таких зон. Карта существующей и планируемой границы населенного пункта. М 1:5000

Карта градостроительного зонирования. М 1:5000

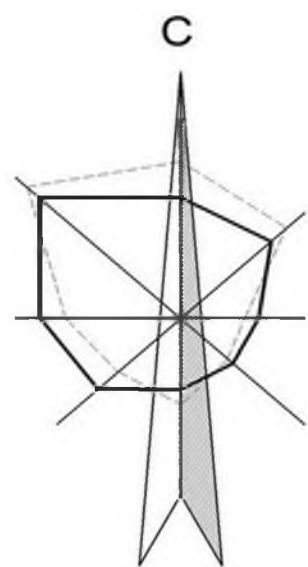

УСЛОВНЫЕ ОБОЗНАЧЕНИЯ:

- ГРАНИЦА НАСЕЛЕННОГО ПУНКТА
- ВОДНЫЕ ОБЪЕКТЫ
- Ж - 1

 ИНДЕКС ЗОНЫ

ГРАДОСТРОИТЕЛЬНЫЕ ЗОНЫ

ЖИЛЫЕ

- Ж - 1

ОБЩЕСТВЕННО - ДЕЛОВЫЕ

- ОД - 1

РЕКРЕАЦИОННЫЕ

- Р - 1
- Р - 2

ТРАНСПОРТНЫЕ


- Т - 1

ПРОИЗВОДСТВЕННЫЕ

- П - 1

СПЕЦИАЛЬНОГО НАЗНАЧЕНИЯ


- СП - 2

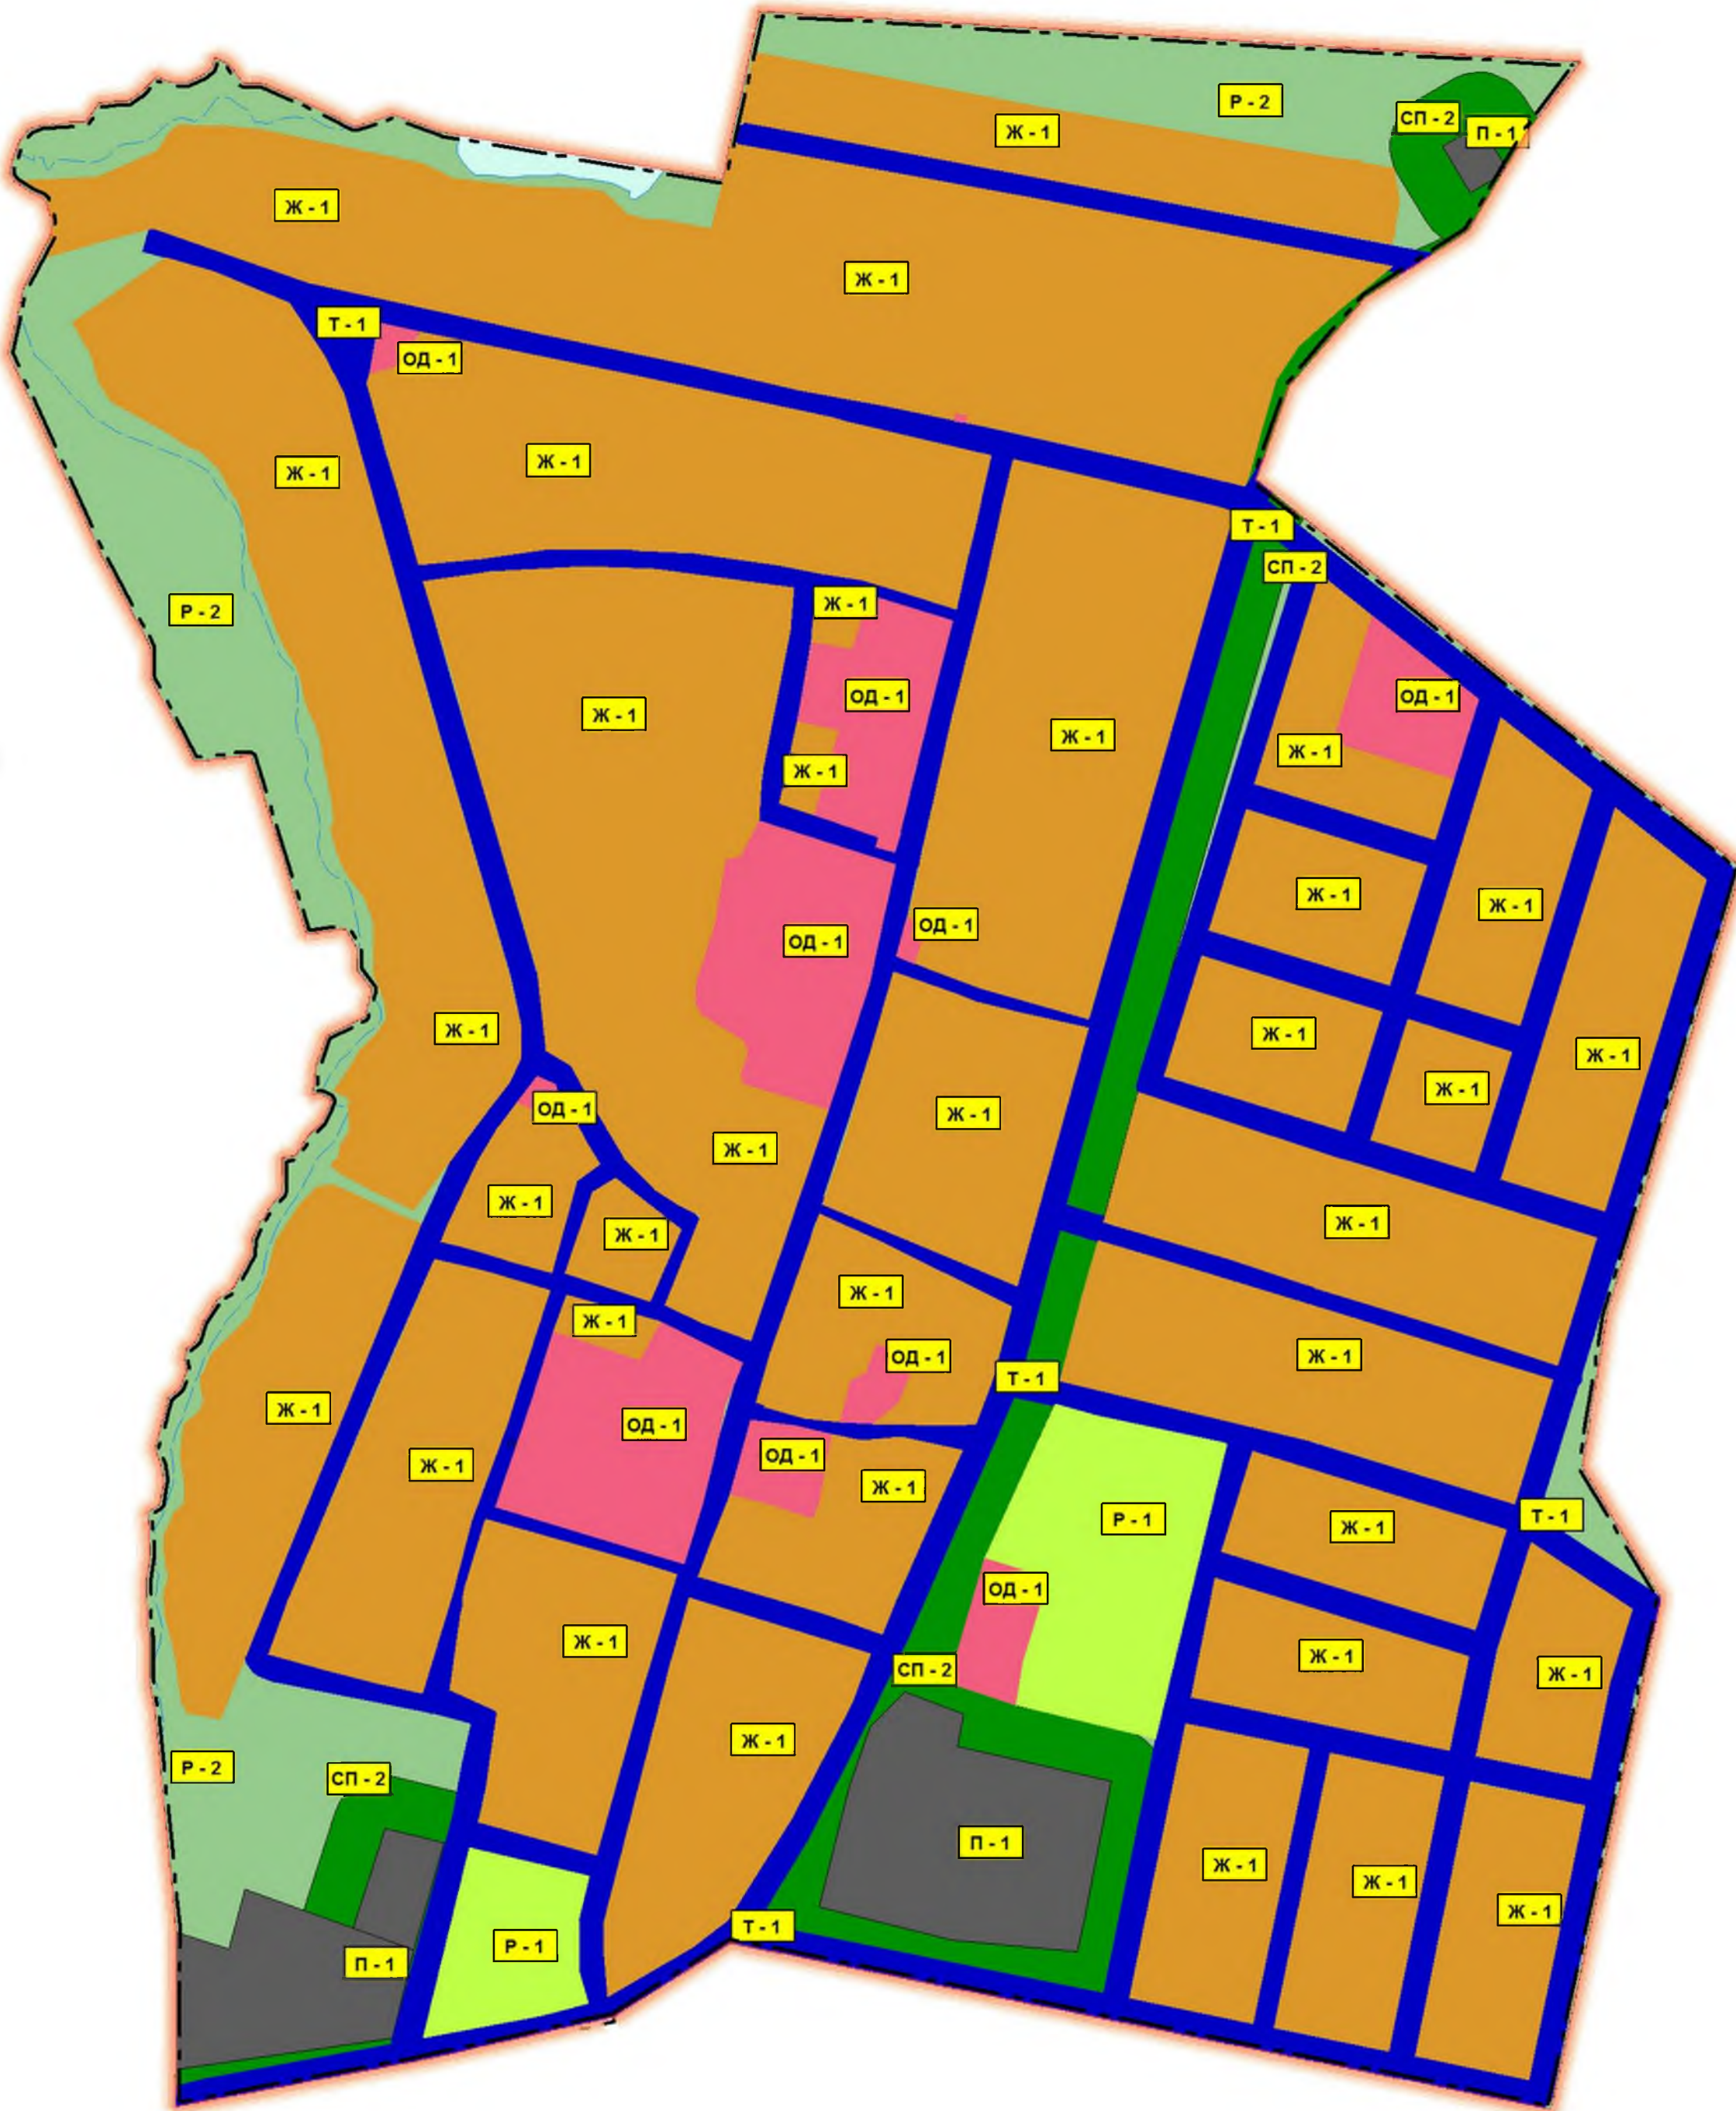

М 1:5000

						069-ПЗЗ			
						Правила землепользования и застройки с.Акмурун, д.Актау, д.Верхнемамбетово, д.Каратал, д.Сайгафар сельского поселения Акмурунский сельсовет Баймакского района			
Изм	Кол.уч	Лист	№ док	Подпись	Дата	с. Акмурун	Стадия	Лист	Листов
Разработал	Валиуллин						ПЗЗ	2	
Рук.группы	Салихов								
ГАП	Шаяхметов								
						Карта зонирования территории с планируемыми границами функциональных зон и отображением параметров планируемого развития таких зон. Карта существующей и планируемой границы населенного пункта. М 1:5000	ООО "Сельпроект"		
Н.контр	Валиуллина								

Карта зонирования территории с планируемыми границами функциональных зон и отображением параметров планируемого развития таких зон.
Карта существующей и планируемой границы населенного пункта. М 1:5000

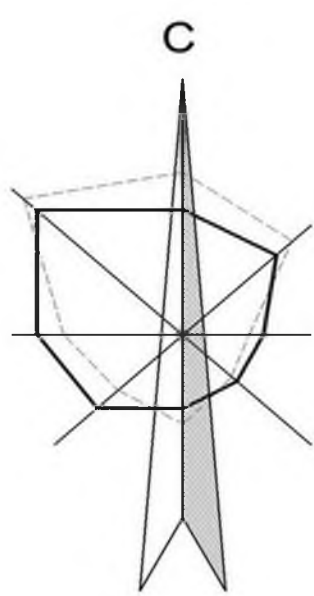

УСЛОВНЫЕ ОБОЗНАЧЕНИЯ:

ГРАНИЦЫ:


- СУЩЕСТВУЮЩАЯ ГРАНИЦА НАСЕЛЕННОГО ПУНКТА
- ПРОЕКТИРУЕМАЯ ГРАНИЦА НАСЕЛЕННОГО ПУНКТА

ТЕРРИТОРИИ:

- СУЩ. 1 ОЧ. Р.С.
- ЖИЛАЯ УСАДЕБНАЯ ЗАСТРОЙКА
- ШКОЛЫ, ДЕТСКИЕ САДЫ
- ОБЩЕСТВЕННО-ДЕЛОВАЯ ЗАСТРОЙКА
- НЕДЕЙСТВУЮЩАЯ ПРОИЗВОДСТВЕННАЯ ЗОНА
- ЗОНА КУЛЬТОВЫХ СООРУЖЕНИЙ
- ОЗЕЛЕНЕНИЕ ОБЩЕГО ПОЛЬЗОВАНИЯ
- КЛАДБИЩА
- РЕКРЕАЦИОННАЯ ЗОНА
- ВОДНЫЕ ОБЪЕКТЫ
- ЛЕСА
- ЛУГА
- ПАШНИ

ТРАНСПОРТНАЯ ИНФРАСТРУКТУРА

- СУЩ. ПРОЕКТ
- АВТОДОРОГА МЕСТНОГО ЗНАЧЕНИЯ
- ГРУНТОВАЯ ПРОСЕЛОЧНАЯ ДОРОГА
- АВТОДОРОГИ С ТВЕРДЫМ ПОКРЫТИЕМ
- ОСТАНОВКА ОБЩЕСТВЕННОГО ТРАНСПОРТА

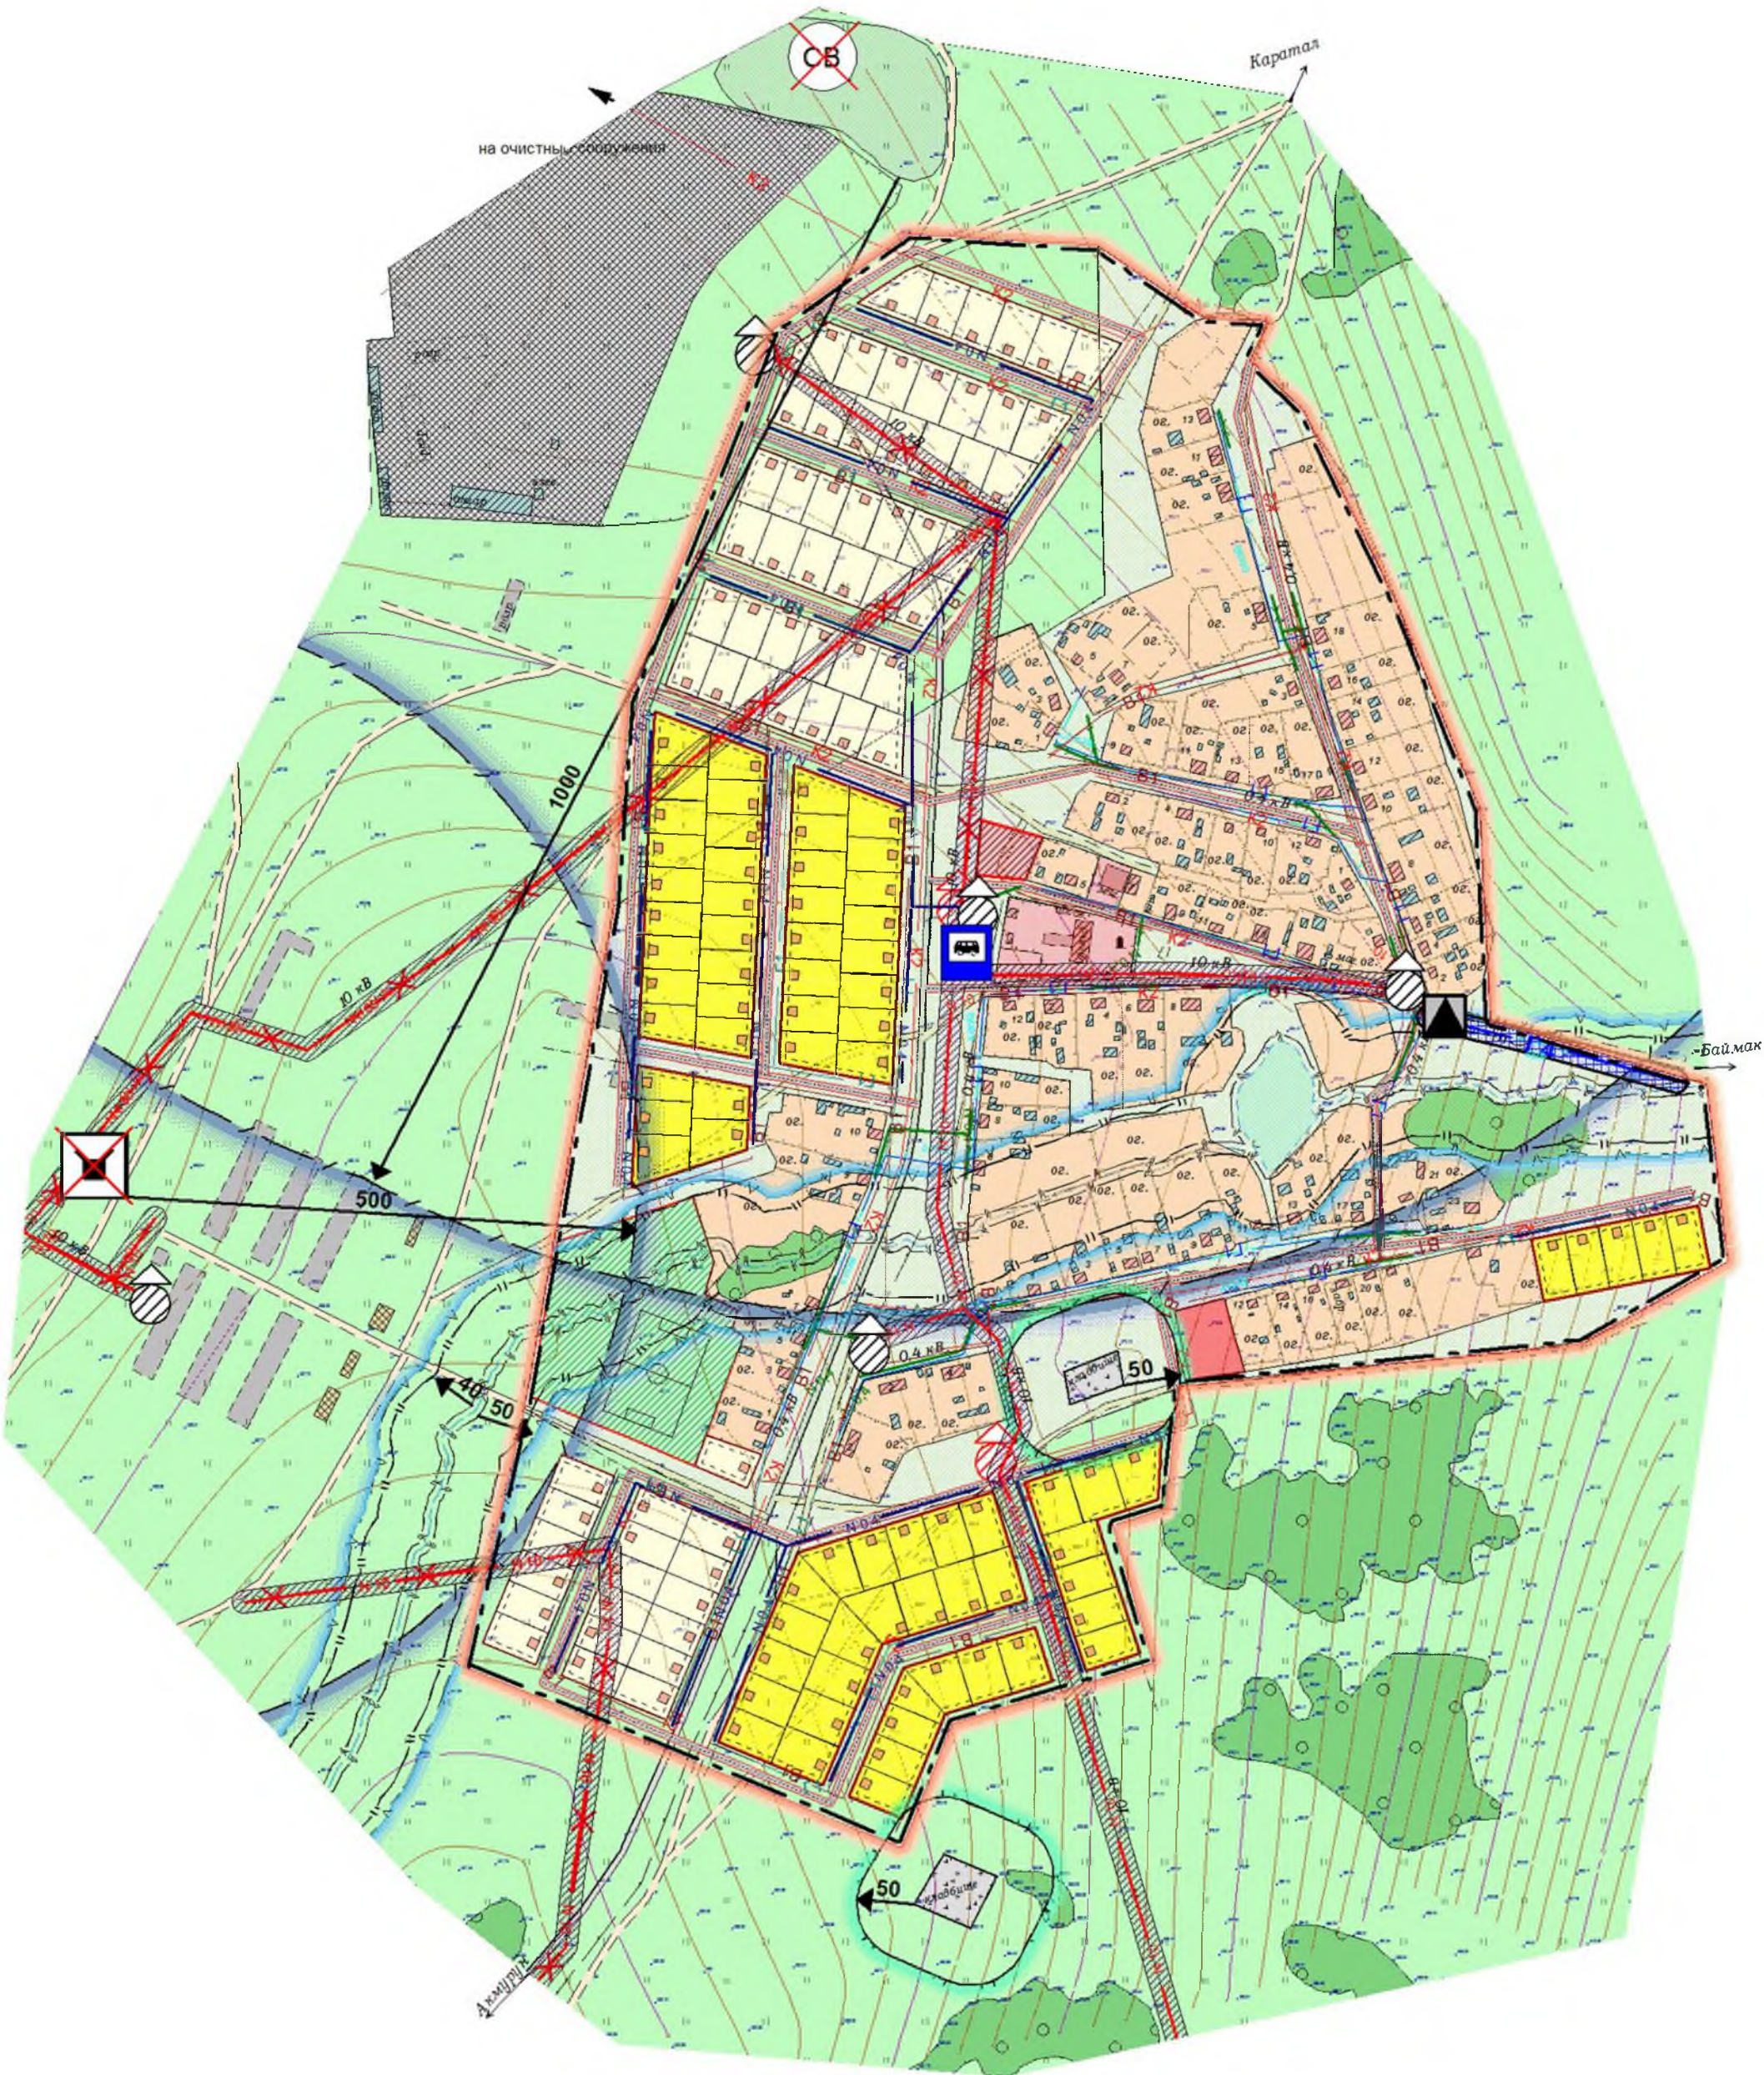

ОГРАНИЧЕНИЯ

- ГРАНИЦА ВОДООХРАНОЙ ЗОНЫ ВОДНОГО ОБЪЕКТА
- ПРИБРЕЖНАЯ ЗАЩИТНАЯ ПОЛОСА ВОДНОГО ОБЪЕКТА
- БЕРЕГОВАЯ ПОЛОСА ВОДНОГО ОБЪЕКТА
- ПОЛОСА ОТВОДА ОТ ЛЭП НАПРЯЖЕНИЕМ 10 КВ
- ОХРАННАЯ ЗОНА ГАЗОПРОВОДА
- САНИТАРНО-ЗАЩИТНАЯ ЗОНА ОТ КЛАДБИЩ
- САНИТАРНО-ЗАЩИТНАЯ ЗОНА ОТ СКОТОМОГИЛЬНИКА

ИНЖЕНЕРНАЯ ИНФРАСТРУКТУРА


- СУЩ. ПРОЕКТ
- ЛИНИИ ЭЛЕКТРОПЕРЕДАЧ ВЫСОКОГО НАПРЯЖЕНИЯ ВЛ 10КВ
- ЛИНИИ ЭЛЕКТРОПЕРЕДАЧ ВЫСОКОГО НАПРЯЖЕНИЯ ВЛ 10КВ НА ВЫНОС
- ЛИНИИ ЭЛЕКТРОПЕРЕДАЧ НИЗКОГО НАПРЯЖЕНИЯ ВЛ 0,4КВ
- ГАЗОПРОВОД ВЫСОКОГО ДАВЛЕНИЯ
- ГАЗОПРОВОД НИЗКОГО ДАВЛЕНИЯ
- ВОДОПРОВОД
- КАНАЛИЗАЦИЯ
- ТРАНСФОРМАТОРНАЯ ПОДСТАНЦИЯ
- ГРП
- КОТЕЛЬНАЯ
- ВОДОЗАБОРНАЯ СКВАЖИНА

ОБЪЕКТЫ СПЕЦИАЛЬНОГО НАЗНАЧЕНИЯ

- СКОТОМОГИЛЬНИК ЗАКРЫВАЕМЫЙ
- СВАЛКА ЗАКРЫВАЕМАЯ

						069-ПЗЗ			
						Правила землепользования и застройки с.Акмурун, д.Актау, д.Верхнемамбетово, д.Каратал, д.Сайгафар сельского поселения Акмурунский сельсовет Баймакского района			
Изм.	Кол.уч.	Лист	№ док.	Подпись	Дата	д. Актау	Стадия	Лист	Листов
Разраб.	Валиуллин						ГП	3	
Рук. группы	Салихов								
ГАП	Шаяхметов					Карта зонирования территории с планируемыми границами функциональных зон и отображением параметров планируемого развития таких зон. Карта существующей и планируемой границы населенного пункта. М 1:5000			
Н.контр	Валиуллина								
						ООО «Сельпроект»			

Карта градостроительного зонирования. М 1:5000

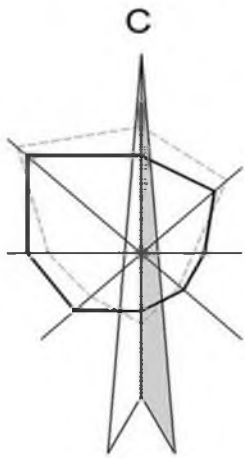

УСЛОВНЫЕ ОБОЗНАЧЕНИЯ:

- ГРАНИЦА НАСЕЛЕННОГО ПУНКТА
- ВОДНЫЕ ОБЪЕКТЫ
- Ж - 1

 ИНДЕКС ЗОНЫ

ГРАДОСТРОИТЕЛЬНЫЕ ЗОНЫ

- ЖИЛЫЕ
- Ж - 1


- ОБЩЕСТВЕННО - ДЕЛОВЫЕ
- ОД - 1

- РЕКРЕАЦИОННЫЕ
- Р - 1
- Р - 2

- ТРАНСПОРТНЫЕ
- Т - 1

- ПРОИЗВОДСТВЕННЫЕ
- П - 1


- СПЕЦИАЛЬНОГО НАЗНАЧЕНИЯ
- СП - 1
- СП - 2

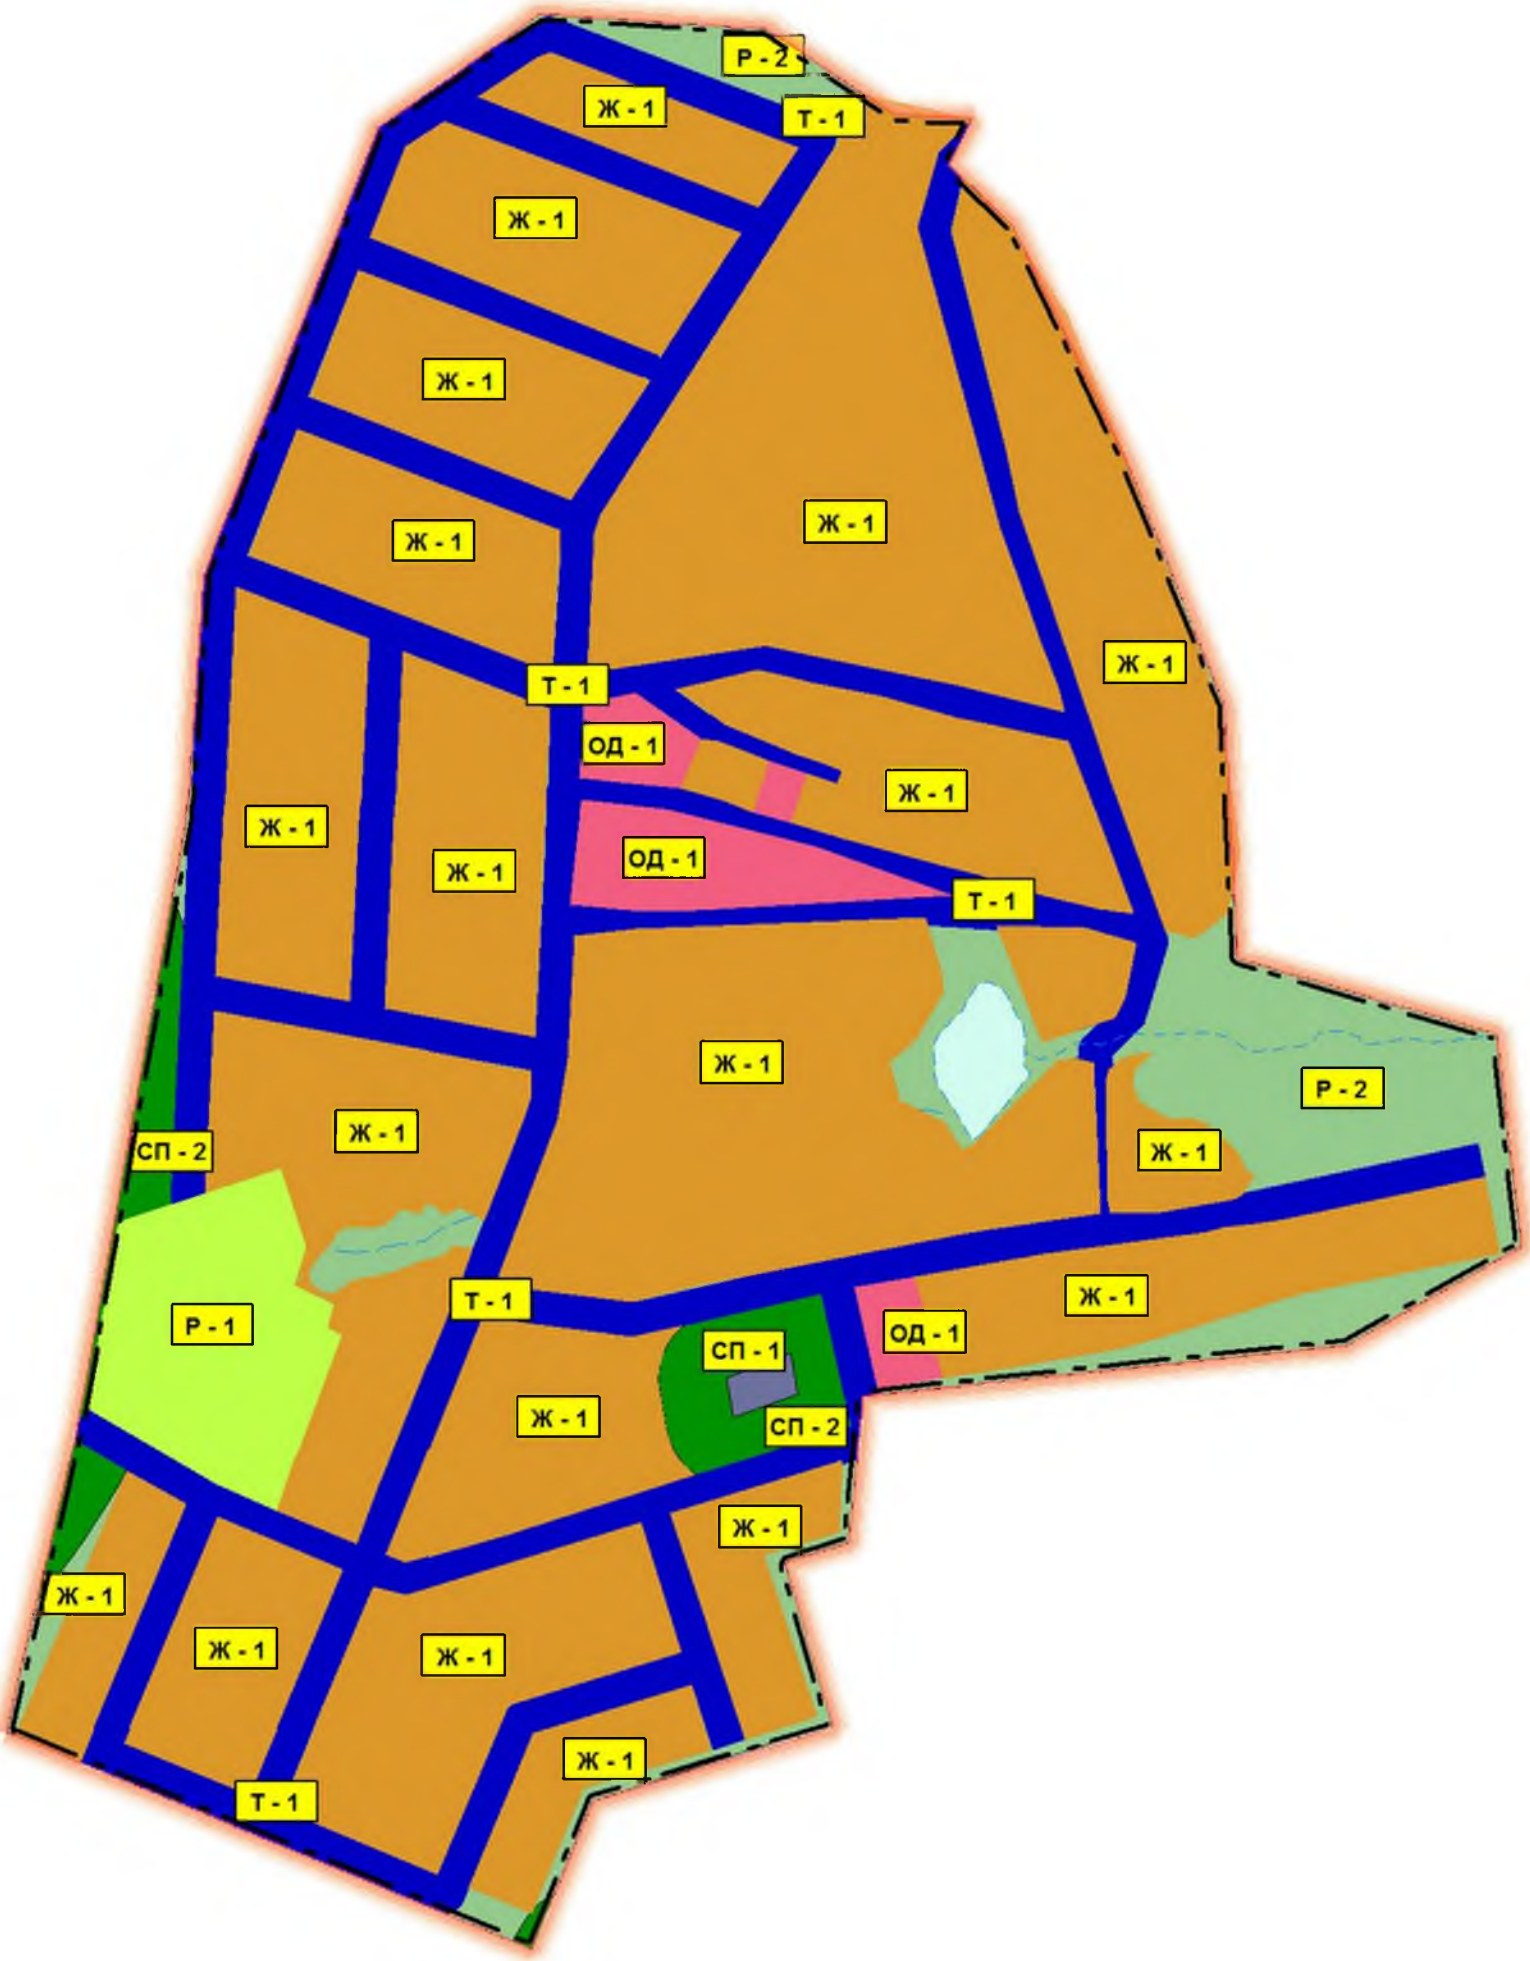

М 1:5000

						069-ПЗЗ			
						Правила землепользования и застройки с.Акмурун, д.Актау, д.Верхнемамбетово, д.Каратал, д.Сайгафар сельского поселения Акмурунский сельсовет Баймакского района			
Изм	Кол.уч	Лист	№ док	Подпись	Дата	д. Актау	Стадия	Лист	Листов
Разработал		Валиуллин					ПЗЗ	4	
Рук.группы		Салихов							
ГАП		Шаяхметов							
Н.контр		Валиуллина				Карта зонирования территории с планируемыми границами функциональных зон и отображением параметров планируемого развития таких зон. Карта существующей и планируемой границы населенного пункта. М 1:5000	ООО "Сельпроект"		

Карта зонирования территории с планируемыми границами функциональных зон и отображением параметров планируемого развития таких зон.
Карта существующей и планируемой границы населенного пункта. М 1:5000

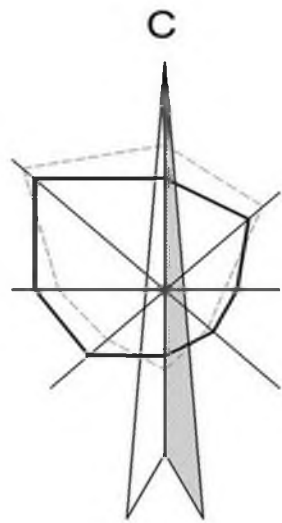

УСЛОВНЫЕ ОБОЗНАЧЕНИЯ:

ГРАНИЦЫ:

-
- СУЩЕСТВУЮЩАЯ ГРАНИЦА НАСЕЛЕННОГО ПУНКТА
-
- ПРОЕКТИРУЕМАЯ ГРАНИЦА НАСЕЛЕННОГО ПУНКТА

ТЕРРИТОРИИ:

- СУЩ.

1 ОЧ.

Р.С.

ЖИЛАЯ УСАДЕБНАЯ ЗАСТРОЙКА

ОБЩЕСТВЕННО-ДЕЛОВАЯ ЗАСТРОЙКА

НЕДЕЙСТВУЮЩАЯ ПРОИЗВОДСТВЕННАЯ ЗОНА

ОЗЕЛЕНЕНИЕ ОБЩЕГО ПОЛЬЗОВАНИЯ

КЛАДБИЩА

РЕКРЕАЦИОННАЯ ЗОНА

ВОДНЫЕ ОБЪЕКТЫ

ЛЕСА

ЛУГА

ПАШНИ

ТРАНСПОРТНАЯ ИНФРАСТРУКТУРА

- СУЩ.

ПРОЕКТ
-
- АВТОДОРОГА РАЙОННОГО ЗНАЧЕНИЯ
-
- АВТОДОРОГА МЕСТНОГО ЗНАЧЕНИЯ
-
- ГРУНТОВАЯ ПРОСЕЛОЧНАЯ ДОРОГА
-
- АВТОДОРОГИ С ТВЕРДЫМ ПОКРЫТИЕМ



ОГРАНИЧЕНИЯ

-
- ГРАНИЦА ВОДООХРАННОЙ ЗОНЫ ВОДНОГО ОБЪЕКТА
-
- ПРИБРЕЖНАЯ ЗАЩИТНАЯ ПОЛОСА ВОДНОГО ОБЪЕКТА
-
- БЕРЕГОВАЯ ПОЛОСА ВОДНОГО ОБЪЕКТА
-
- ПОЛОСА ОТВОДА ОТ ЛЭП НАПРЯЖЕНИЕМ 10 КВ
-
- ОХРАННАЯ ЗОНА ГАЗОПРОВОДА
-
- ЗОНА АКУСТИЧЕСКОЙ ВРЕДНОСТИ
-
- САНИТАРНО-ЗАЩИТНАЯ ЗОНА ОТ КЛАДБИЩ
-
- САНИТАРНО-ЗАЩИТНАЯ ЗОНА ОТ СКОТОМОГИЛЬНИКА

ИНЖЕНЕРНАЯ ИНФРАСТРУКТУРА

- СУЩ.

ПРОЕКТ

ЛИНИИ ЭЛЕКТРОПЕРЕДАЧ ВЫСОКОГО НАПРЯЖЕНИЯ ВЛ 10КВ

ЛИНИИ ЭЛЕКТРОПЕРЕДАЧ НИЗКОГО НАПРЯЖЕНИЯ ВЛ 0,4КВ

ЛИНИИ ЭЛЕКТРОПЕРЕДАЧ НИЗКОГО НАПРЯЖЕНИЯ ВЛ 0,4КВ НА ВЫНОС

ГАЗОПРОВОД ВЫСОКОГО ДАВЛЕНИЯ

ГАЗОПРОВОД НИЗКОГО ДАВЛЕНИЯ

ВОДОПРОВОД


ТРАНСФОРМАТОРНАЯ ПОДСТАНЦИЯ

ГРП

ВОДОЗАБОРНАЯ СКВАЖИНА

						069-ПЗЗ			
						Правила землепользования и застройки с. Акмурун, д. Актау, д. Верхнемамбетово, д. Каратап, д. Сайгафар сельского поселения Акмурунского сельсовета Баймакского района			
Изм.	Кол.уч.	Лист	№ док.	Подпись	Дата	д. Верхнемамбетово	Стадия	Лист	Листов
Разраб.	Валиуллин						ГП	5	
Рук. группы	Салихов					Карта зонирования территории с планируемыми границами функциональных зон и отображением параметров планируемого развития таких зон. Карта существующей и планируемой границы населенного пункта. М 1:5000			
ГАП	Шаяхметов								
Н.контр	Валиуллина					ООО «Сельпроект»			

Карта градостроительного зонирования. М 1:5000

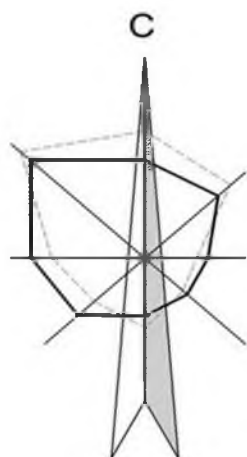

УСЛОВНЫЕ ОБОЗНАЧЕНИЯ:

 ГРАНИЦА НАСЕЛЕННОГО ПУНКТА

 ВОДНЫЕ ОБЪЕКТЫ


 ИНДЕКС ЗОНЫ

ГРАДОСТРОИТЕЛЬНЫЕ ЗОНЫ

ЖИЛЫЕ

 Ж - 1

ОБЩЕСТВЕННО - ДЕЛОВЫЕ

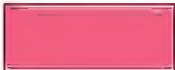 ОД - 1


РЕКРЕАЦИОННЫЕ

 Р - 1

 Р - 2

ТРАНСПОРТНЫЕ


 Т - 1

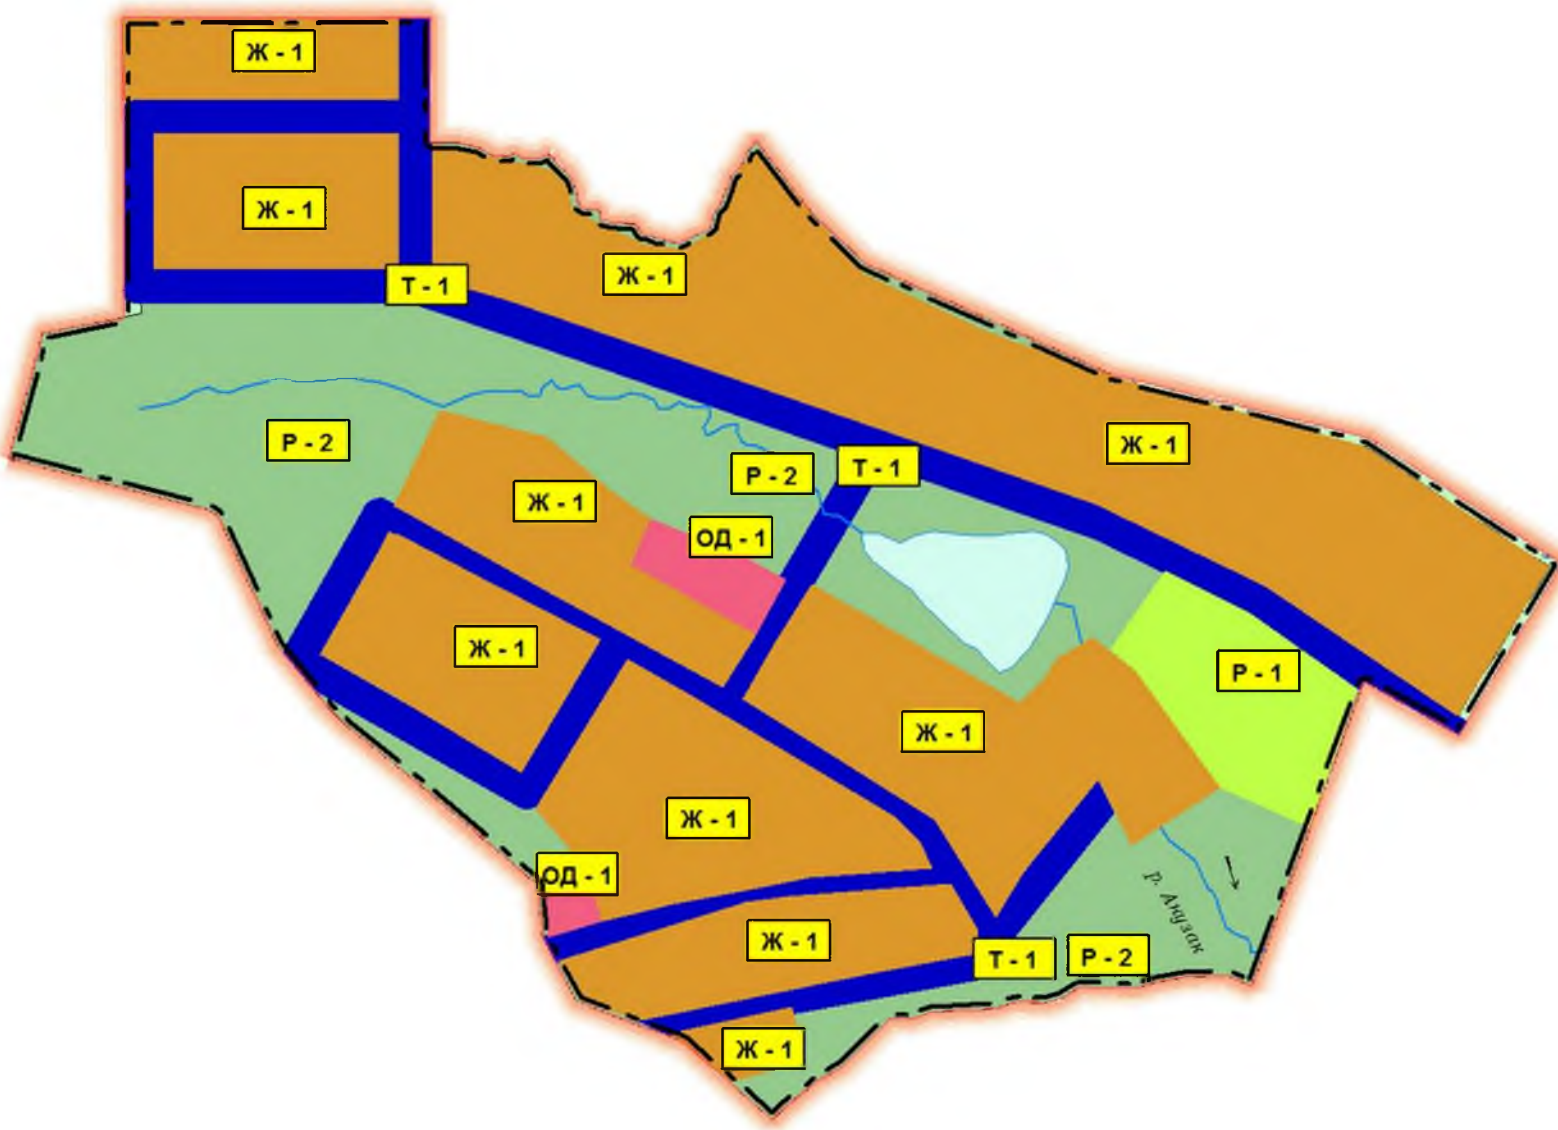

М 1:5000

						069-ПЗЗ			
						Правила землепользования и застройки с.Акмурун, д.Актау, д.Верхнемамбетово, д.Каратал, д.Сайгафар сельского поселения Акмурунский сельсовет Баймакского района			
Изм	Кол.уч	Лист	№ док	Подпись	Дата	д. Верхнемамбетово	Стадия	Лист	Листов
Разработал	Валиуллин						ПЗЗ	6	
Рук.группы	Салихов								
ГАП	Шаяхметов					Карта зонирования территории с планируемыми границами функциональных зон и отображением параметров планируемого развития таких зон. Карта существующей и планируемой границы населенного пункта. М 1:5000	ООО "Сельпроект"		
Н.контр	Валиуллина								

Карта зонирования территории с планируемыми границами функциональных зон
и отображением параметров планируемого развития таких зон.
Карта существующей и планируемой границы населенного пункта. М 1:5000

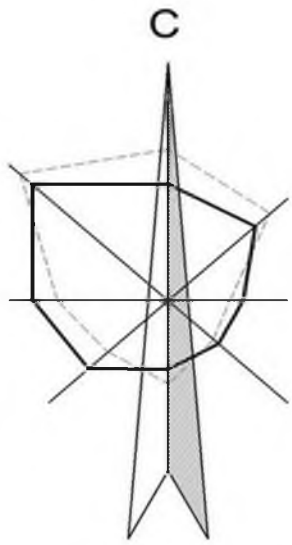

УСЛОВНЫЕ ОБОЗНАЧЕНИЯ:

ГРАНИЦЫ:


-
- СУЩЕСТВУЮЩАЯ ГРАНИЦА НАСЕЛЕННОГО ПУНКТА

ТЕРРИТОРИИ:

- | СУЩ. | 1 ОЧ. | Р.С. | |
|------|-------|------|-------------------------------------|
| | | | ЖИЛАЯ УСАДЕБНАЯ ЗАСТРОЙКА |
| | | | ШКОЛЫ, ДЕТСКИЕ САДЫ |
| | | | ОБЩЕСТВЕННО-ДЕЛОВАЯ ЗАСТРОЙКА |
| | | | ПРОМЫШЛЕННАЯ ЗОНА |
| | | | НЕДЕЙСТВУЮЩАЯ ПРОИЗВОДСТВЕННАЯ ЗОНА |
| | | | ЗОНА КУЛЬТОВЫХ СООРУЖЕНИЙ |
| | | | ОЗЕЛЕНЕНИЕ ОБЩЕГО ПОЛЬЗОВАНИЯ |
| | | | КЛАДБИЩА |
| | | | РЕКРЕАЦИОННАЯ ЗОНА |
| | | | ВОДНЫЕ ОБЪЕКТЫ |
| | | | ЛЕСА |
| | | | ЛУГА |
| | | | ПАШНИ |

ТРАНСПОРТНАЯ ИНФРАСТРУКТУРА

- | СУЩ. | ПРОЕКТ | |
|------|--------|------------------------------------|
| | | АВТОДОРОГА МЕСТНОГО ЗНАЧЕНИЯ |
| | | ГРУНТОВАЯ ПРОСЕЛОЧНАЯ ДОРОГА |
| | | АВТОДОРОГИ С ТВЕРДЫМ ПОКРЫТИЕМ |
| | | ОСТАНОВКА ОБЩЕСТВЕННОГО ТРАНСПОРТА |

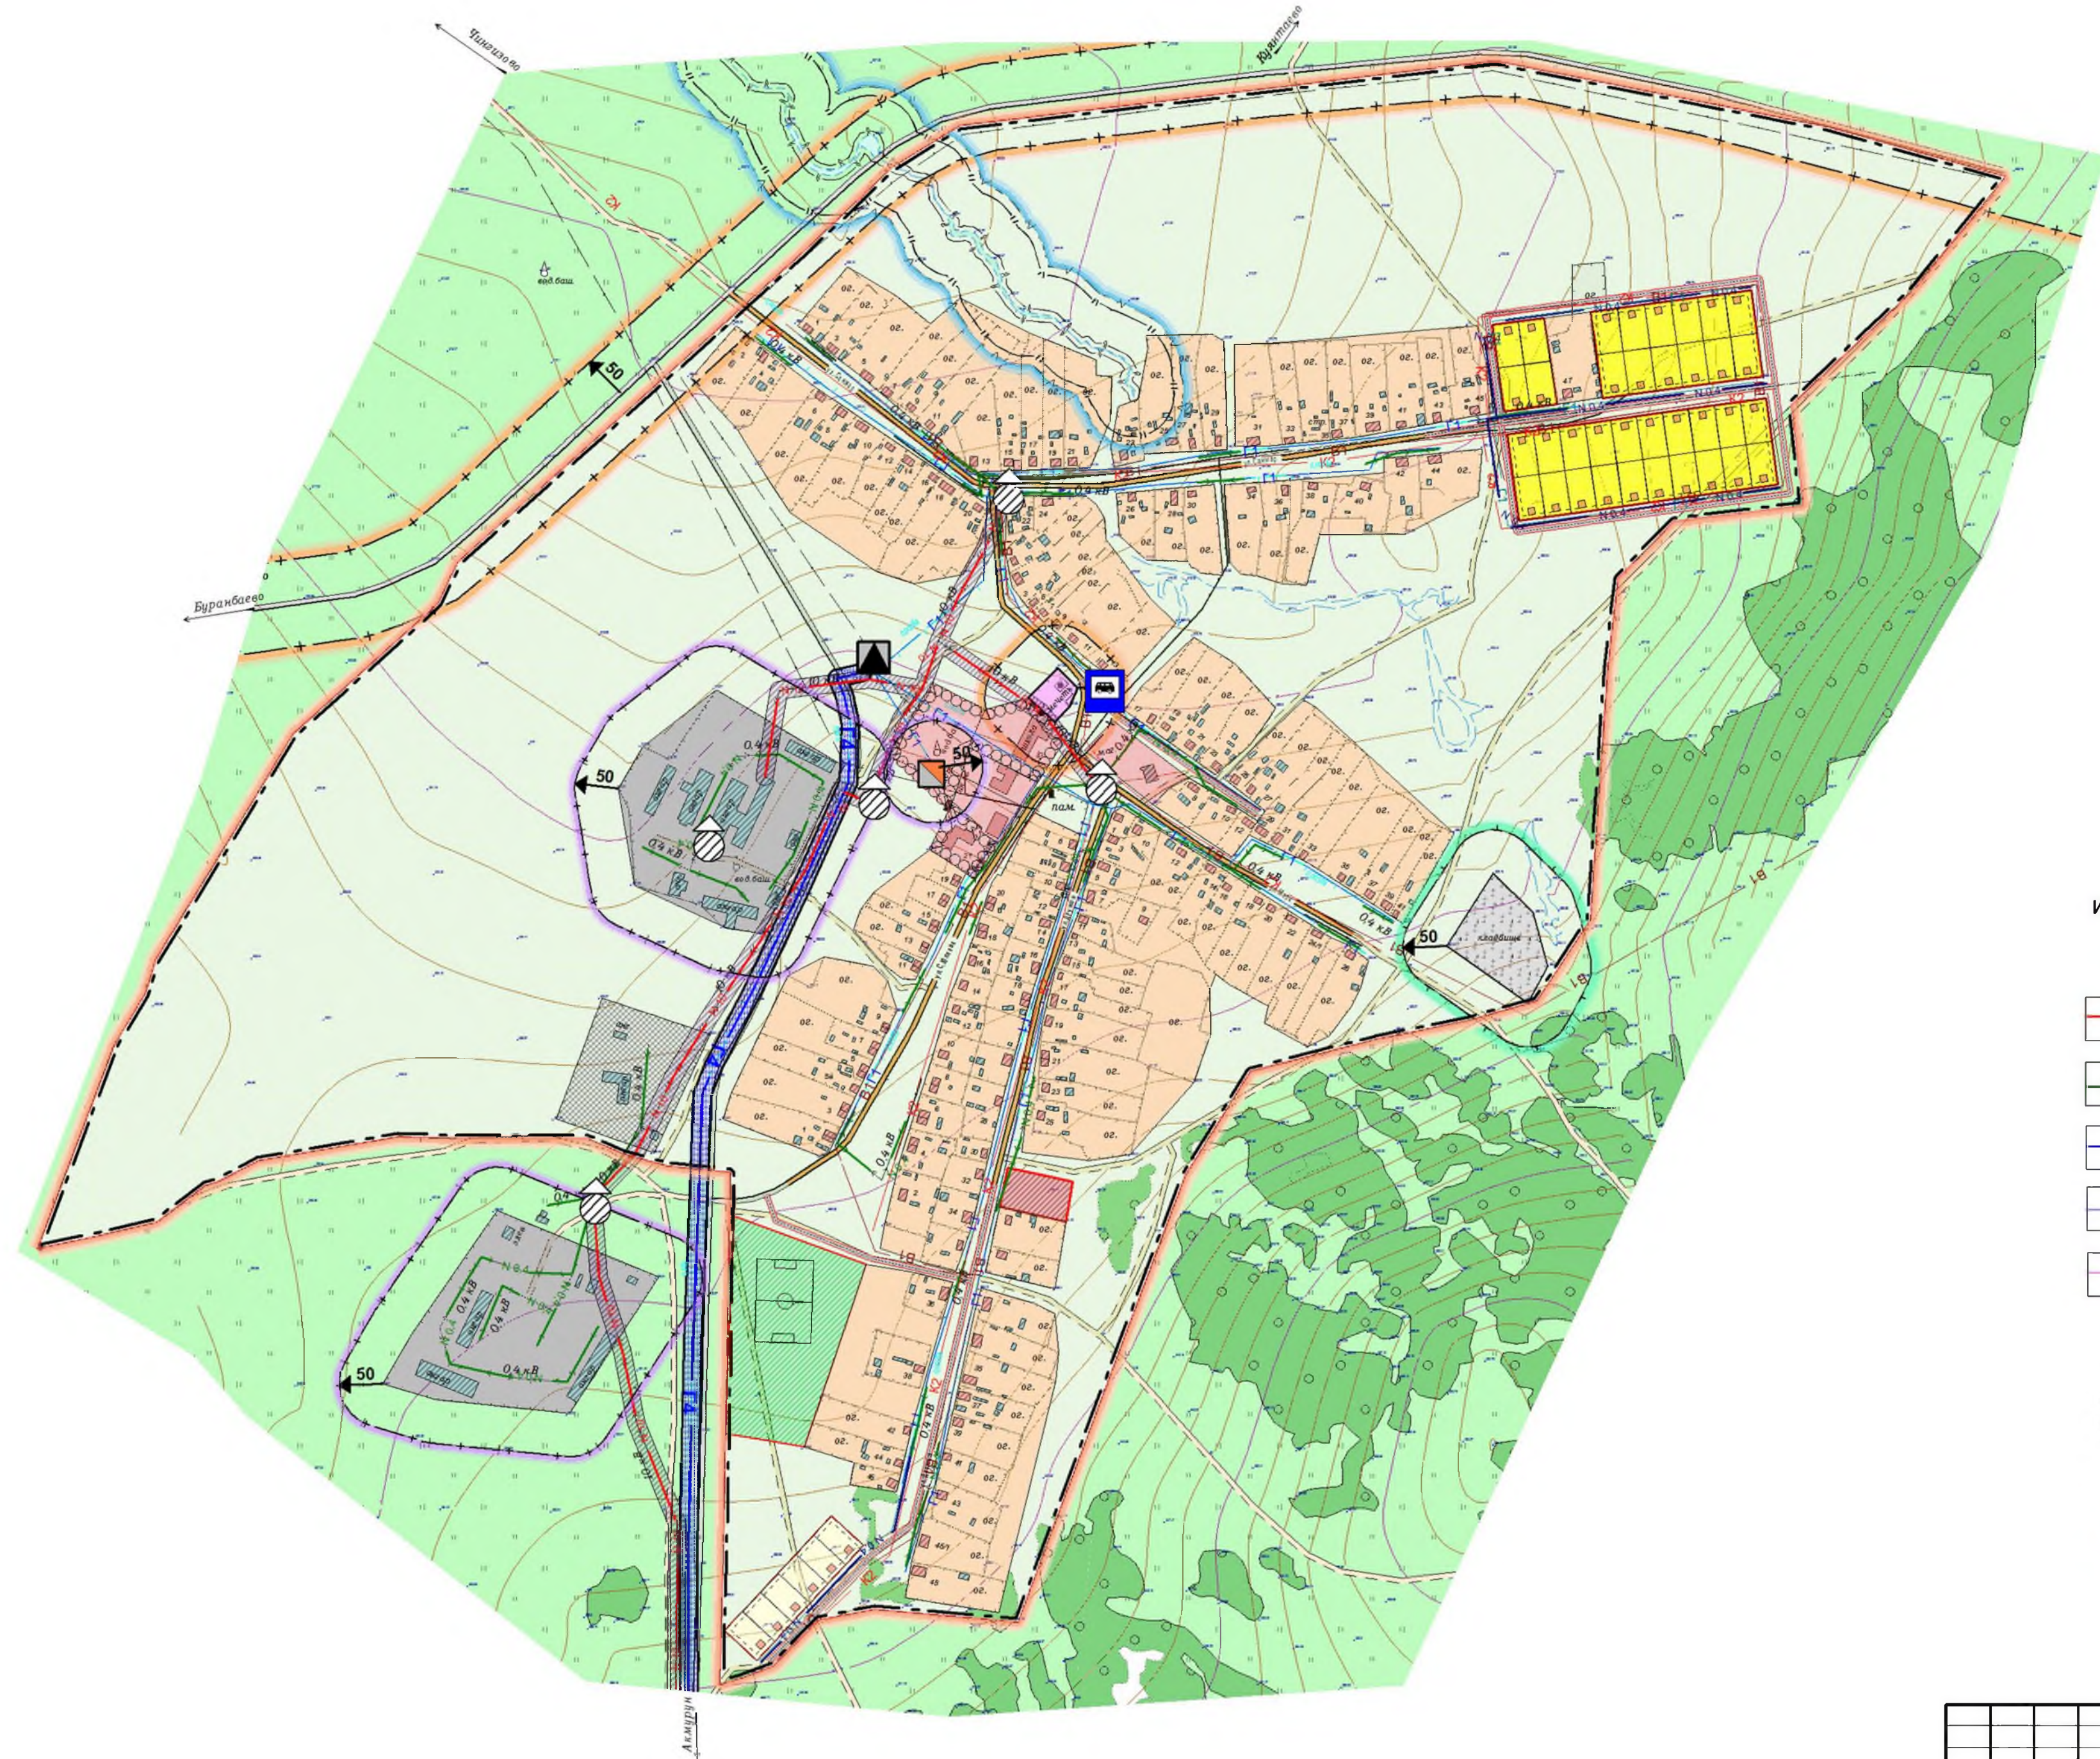

ОГРАНИЧЕНИЯ



-
- ГРАНИЦА ВОДООХРАННОЙ ЗОНЫ ВОДНОГО ОБЪЕКТА

ИНЖЕНЕРНАЯ ИНФРАСТРУКТУРА

- | СУЩ. | ПРОЕКТ | |
|------|--------|--|
| | | ЛИНИИ ЭЛЕКТРОПЕРЕДАЧ ВЫСОКОГО НАПРЯЖЕНИЯ ВЛ 10КВ |
| | | ЛИНИИ ЭЛЕКТРОПЕРЕДАЧ НИЗКОГО НАПРЯЖЕНИЯ ВЛ 0.4КВ |
| | | ГАЗОПРОВОД ВЫСОКОГО ДАВЛЕНИЯ |
| | | ГАЗОПРОВОД НИЗКОГО ДАВЛЕНИЯ |
| | | ВОДОПРОВОД |
| | | КАНАЛИЗАЦИЯ |
| | | ТРАНСФОРМАТОРНАЯ ПОДСТАНЦИЯ |
| | | ГРП |
| | | КОТЕЛЬНАЯ |
| | | ВОДОЗАБОРНАЯ СКВАЖИНА |

						069-ПЗЗ		
						Правила землепользования и застройки с. Акмурун, д. Актау, д. Верхнемамбетово, д. Каратал, д. Сайгафар сельского поселения Акмурунского сельсовета Баймакского района		
Изм.	Кол.уч.	Лист	№ док.	Подпись	Дата	д. Каратал	Стадия	Лист
Разраб.	Валиуллин						ГП	7
Рук. группы	Салихов							
ГАП	Шаяхметов					Карта зонирования территории с планируемыми границами функциональных зон и отображением параметров планируемого развития таких зон. Карта существующей и планируемой границы населенного пункта. М 1:5000		
Н.контр.	Валиуллина							
						ООО «Сельпроект»		

Карта градостроительного зонирования. М 1:5000

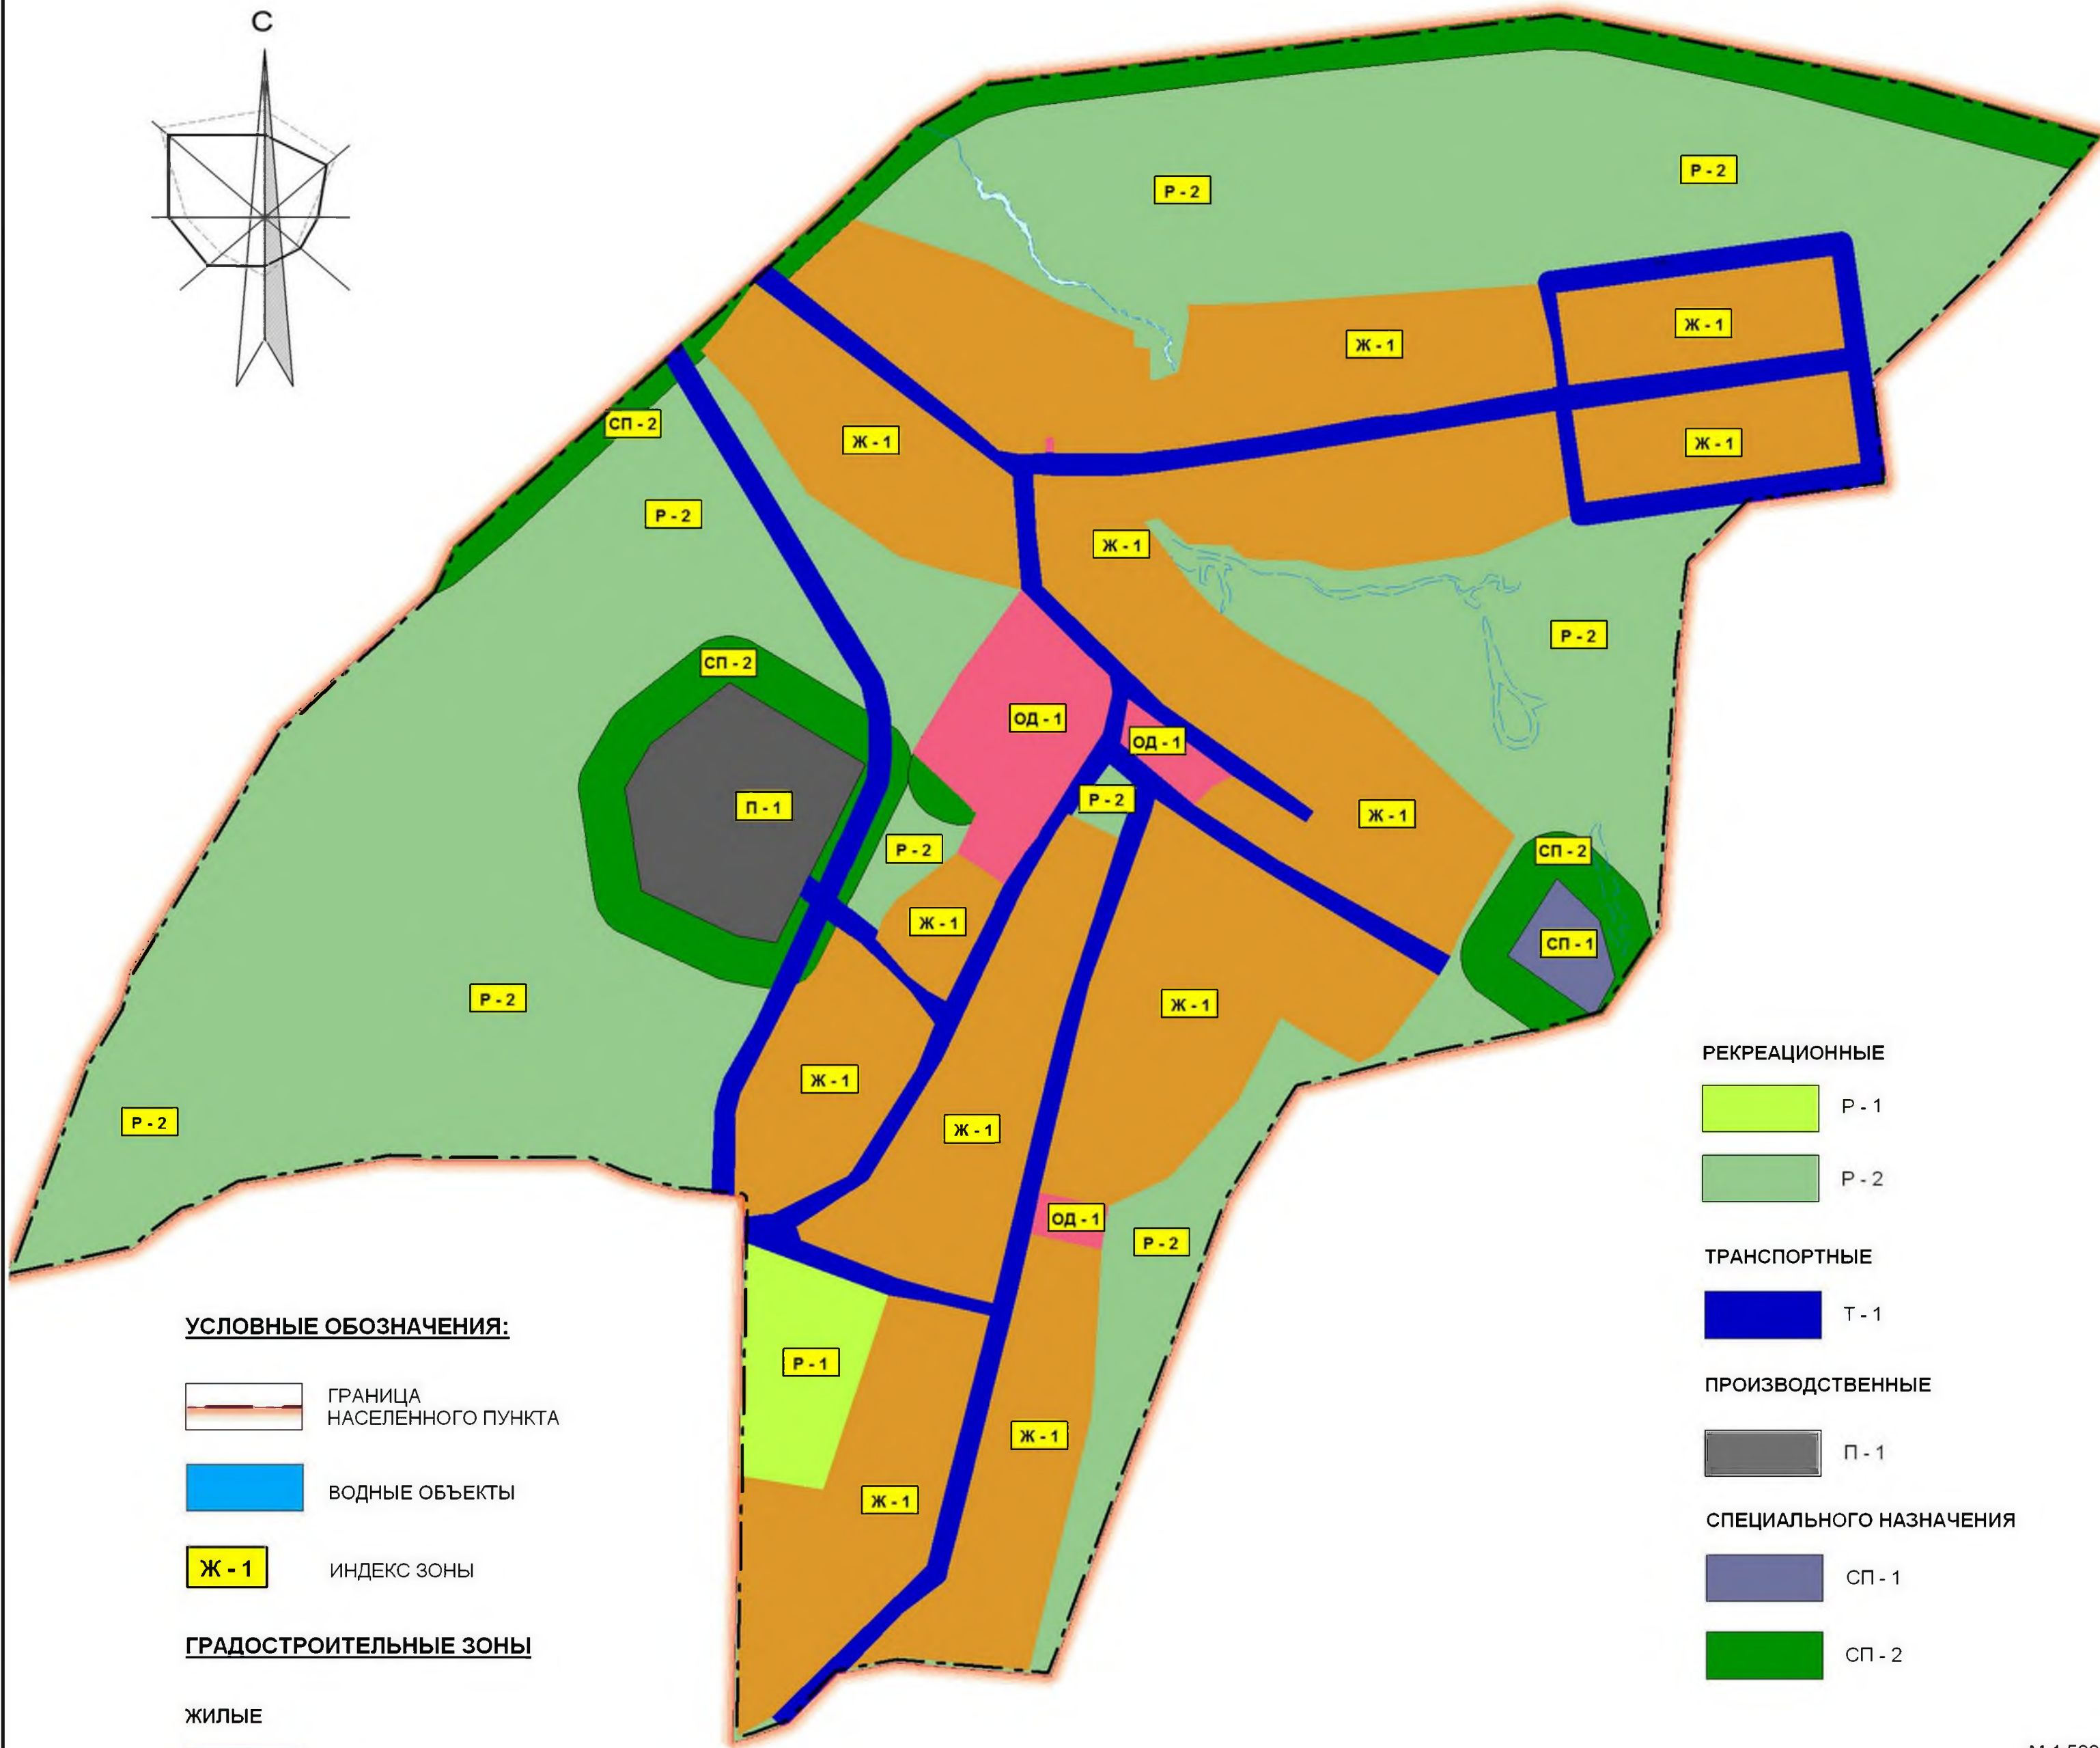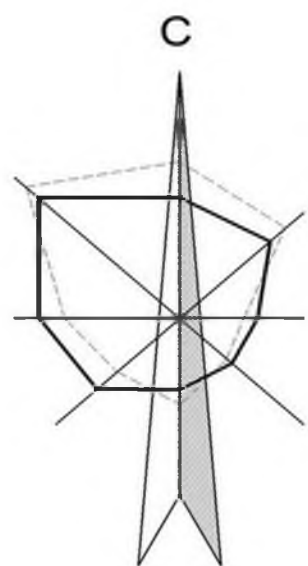

УСЛОВНЫЕ ОБОЗНАЧЕНИЯ:

- ГРАНИЦА НАСЕЛЕННОГО ПУНКТА
- ВОДНЫЕ ОБЪЕКТЫ
- ИНДЕКС ЗОНЫ

ГРАДОСТРОИТЕЛЬНЫЕ ЗОНЫ

- ЖИЛЫЕ
- Ж - 1
- ОБЩЕСТВЕННО - ДЕЛОВЫЕ
- ОД - 1

РЕКРЕАЦИОННЫЕ

- Р - 1
- Р - 2

ТРАНСПОРТНЫЕ

- Т - 1

ПРОИЗВОДСТВЕННЫЕ

- П - 1


СПЕЦИАЛЬНОГО НАЗНАЧЕНИЯ

- СП - 1
- СП - 2

М 1:5000

						069-ПЗЗ			
						Правила землепользования и застройки с. Акмурун, д. Актау, д. Верхнемамбетово, д. Каратал, д. Сайгафар сельского поселения Акмурунского сельсовета Баймакского района			
Изм	Кол.уч	Лист	№ док	Подпись	Дата	д. Каратал	Стадия	Лист	Листов
Разработал	Валиуллин						ПЗЗ	8	
Рук.группы	Салихов								
ГАП	Шаяхметов					Карта зонирования территории с планируемыми границами функциональных зон и отображением параметров планируемого развития таких зон. Карта существующей и планируемой границы населенного пункта. М 1:5000			
Н.контр	Валиуллина								
						ООО "Сельпроект"			

Карта зонирования территории с планируемыми границами функциональных зон и отображением параметров планируемого развития таких зон.
Карта существующей и планируемой границы населенного пункта. М 1:5000

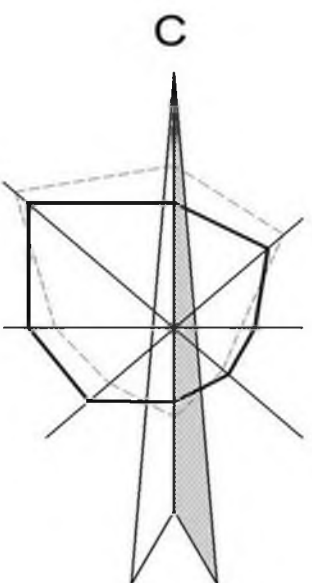

УСЛОВНЫЕ ОБОЗНАЧЕНИЯ:

ГРАНИЦЫ:

- СУЩЕСТВУЮЩАЯ ГРАНИЦА НАСЕЛЕННОГО ПУНКТА
- ПРОЕКТИРУЕМАЯ ГРАНИЦА НАСЕЛЕННОГО ПУНКТА


ТЕРРИТОРИИ:

- | СУЩ. | 1 ОЧ. | Р.С. | |
|------|-------|------|-------------------------------------|
| | | | ЖИЛАЯ УСАДЕБНАЯ ЗАСТРОЙКА |
| | | | ШКОЛЫ, ДЕТСКИЕ САДЫ |
| | | | ОБЩЕСТВЕННО-ДЕЛОВАЯ ЗАСТРОЙКА |
| | | | ПРОМЫШЛЕННАЯ ЗОНА |
| | | | НЕДЕЙСТВУЮЩАЯ ПРОИЗВОДСТВЕННАЯ ЗОНА |
| | | | ПРОИЗВОДСТВЕННАЯ ЗОНА НА ВЫНОС |
| | | | ЗОНА КУЛЬТОВЫХ СООРУЖЕНИЙ |
| | | | ОЗЕЛЕНЕНИЕ ОБЩЕГО ПОЛЬЗОВАНИЯ |
| | | | КЛАДБИЩА |
| | | | РЕКРЕАЦИОННАЯ ЗОНА |
| | | | ВОДНЫЕ ОБЪЕКТЫ |
| | | | ЛЕСА |
| | | | ЛУГА |
| | | | ПАШНИ |

ИНЖЕНЕРНАЯ ИНФРАСТРУКТУРА

- | СУЩ. | ПРОЕКТ | |
|------|--------|--|
| | | ЛИНИИ ЭЛЕКТРОПЕРЕДАЧ ВЫСОКОГО НАПРЯЖЕНИЯ ВЛ 10КВ |
| | | ЛИНИИ ЭЛЕКТРОПЕРЕДАЧ НИЗКОГО НАПРЯЖЕНИЯ ВЛ 0,4КВ |
| | | ГАЗОПРОВОД ВЫСОКОГО ДАВЛЕНИЯ |
| | | ГАЗОПРОВОД НИЗКОГО ДАВЛЕНИЯ |
| | | ВОДОПРОВОД |
| | | КАНАЛИЗАЦИЯ |

- ТРАНСФОРМАТОРНАЯ ПОДСТАНЦИЯ
- ГРП
- КОТЕЛЬНАЯ

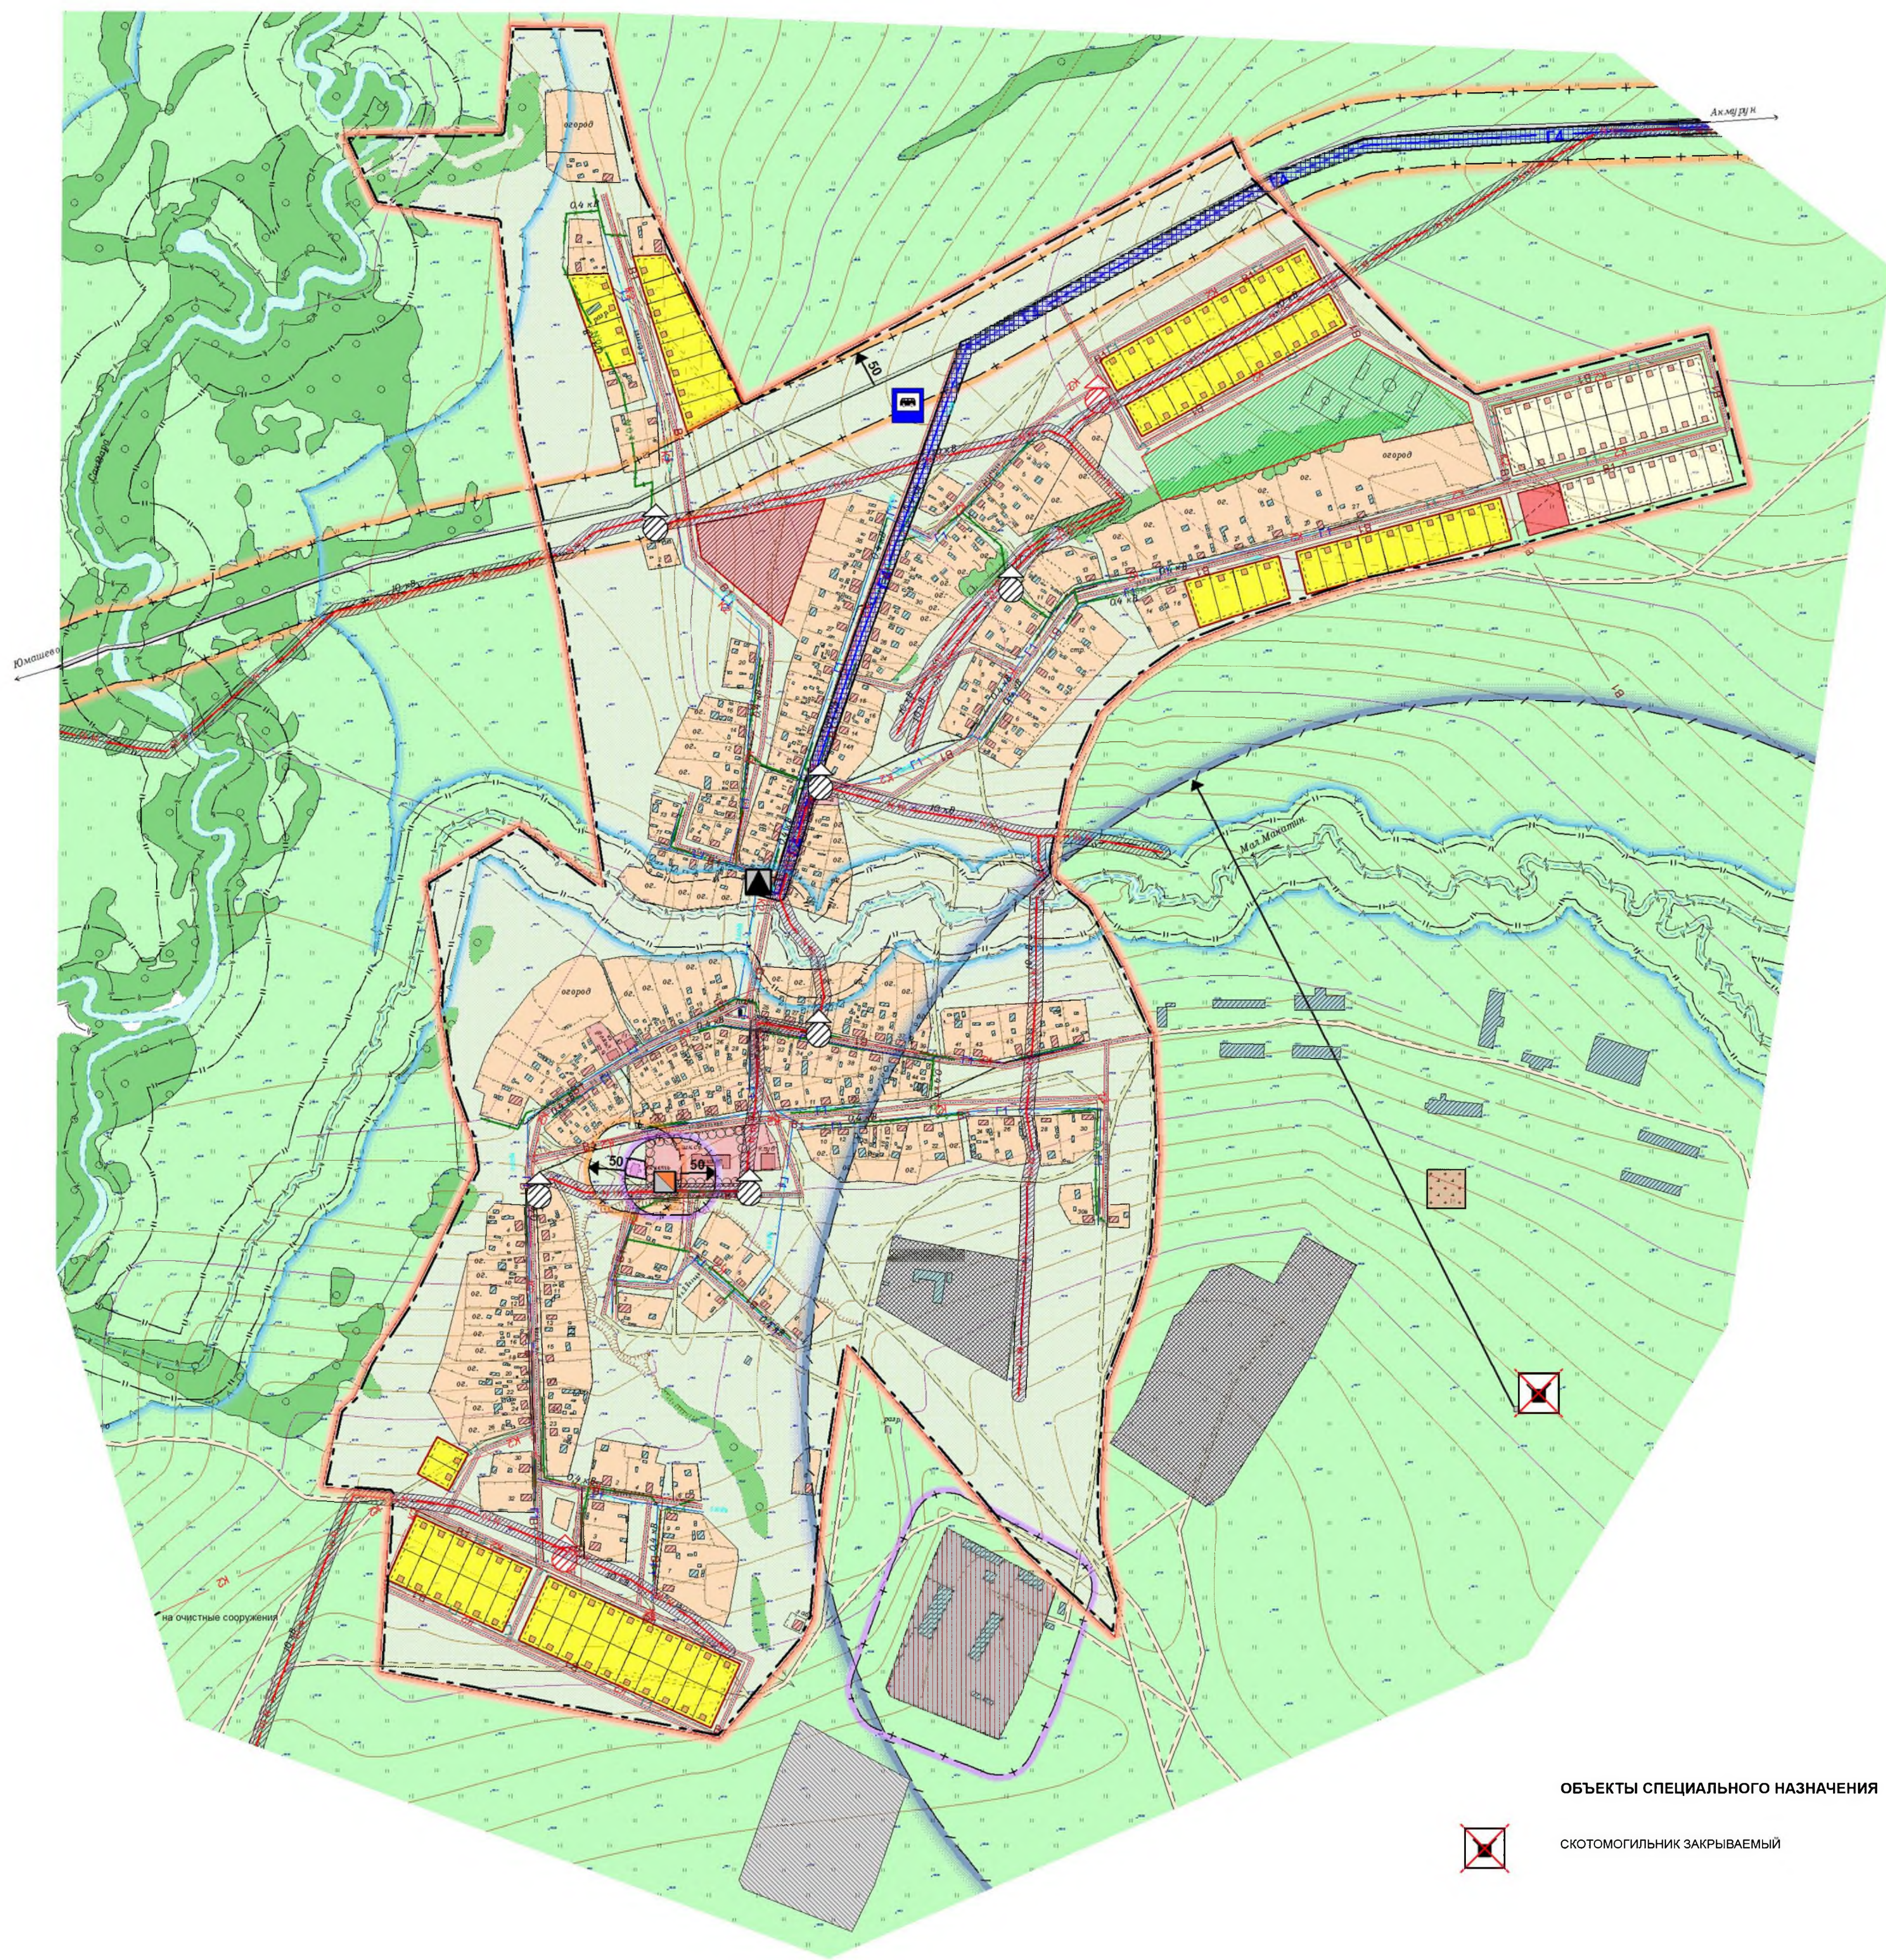

ОГРАНИЧЕНИЯ

- ГРАНИЦА ВОДООХРАННОЙ ЗОНЫ ВОДНОГО ОБЪЕКТА
- ПРИБЕРЕЖНАЯ ЗАЩИТНАЯ ПОЛОСА ВОДНОГО ОБЪЕКТА
- БЕРЕГОВАЯ ПОЛОСА ВОДНОГО ОБЪЕКТА
- ПОЛОСА ОТВОДА ОТ ЛЭП НАПРЯЖЕНИЕМ 10 КВ
- ОХРАННАЯ ЗОНА ГАЗОПРОВОДА
- ЗОНА АКУСТИЧЕСКОЙ ВРЕДНОСТИ
- САНИТАРНО-ЗАЩИТНАЯ ЗОНА ОТ ПРОМЫШЛЕННЫХ ОБЪЕКТОВ
- САНИТАРНО-ЗАЩИТНАЯ ЗОНА ОТ СКОТОМОГИЛЬНИКА

ТРАНСПОРТНАЯ ИНФРАСТРУКТУРА

- АВТОДОРОГА РАЙОННОГО ЗНАЧЕНИЯ
- ГРУНТОВАЯ ПРОСЕЛОЧНАЯ ДОРОГА

ТРАНСПОРТНАЯ ИНФРАСТРУКТУРА

СУЩ. ПРОЕКТ


- | | | |
|--|--|------------------------------------|
| | | АВТОДОРОГА РАЙОННОГО ЗНАЧЕНИЯ |
| | | АВТОДОРОГА МЕСТНОГО ЗНАЧЕНИЯ |
| | | ГРУНТОВАЯ ПРОСЕЛОЧНАЯ ДОРОГА |
| | | АВТОДОРОГИ С ТВЕРДЫМ ПОКРЫТИЕМ |
| | | ОСТАНОВКА ОБЩЕСТВЕННОГО ТРАНСПОРТА |

ОБЪЕКТЫ СПЕЦИАЛЬНОГО НАЗНАЧЕНИЯ

- СКОТОМОГИЛЬНИК ЗАКРЫВАЕМЫЙ

						069-ПЗЗ		
						Правила землепользования и застройки с Акмурун, д. Актау, д. Верхнемамбетово, д. Каратап, д. Сайгафар сельского поселения Акмурунский сельсовет Баймакского района		
						д. Сайгафар		
						Стадия	Лист	Листов
						ГП	9	
						ООО «Сельпроект»		
Изм.	Кол. уч.	Лист	№ док.	Подпись	Дата	Карта зонирования территории с планируемыми границами функциональных зон и отображением параметров планируемого развития такого зон. Карта существующей и планируемой границы населенного пункта. М 1:5000		
Разраб.	Валиуллин							
Рук. группы	Салихов							
ГАП	Шаяхметов							
Н.интр	Валиуллина							


Карта градостроительного зонирования. М 1:5000

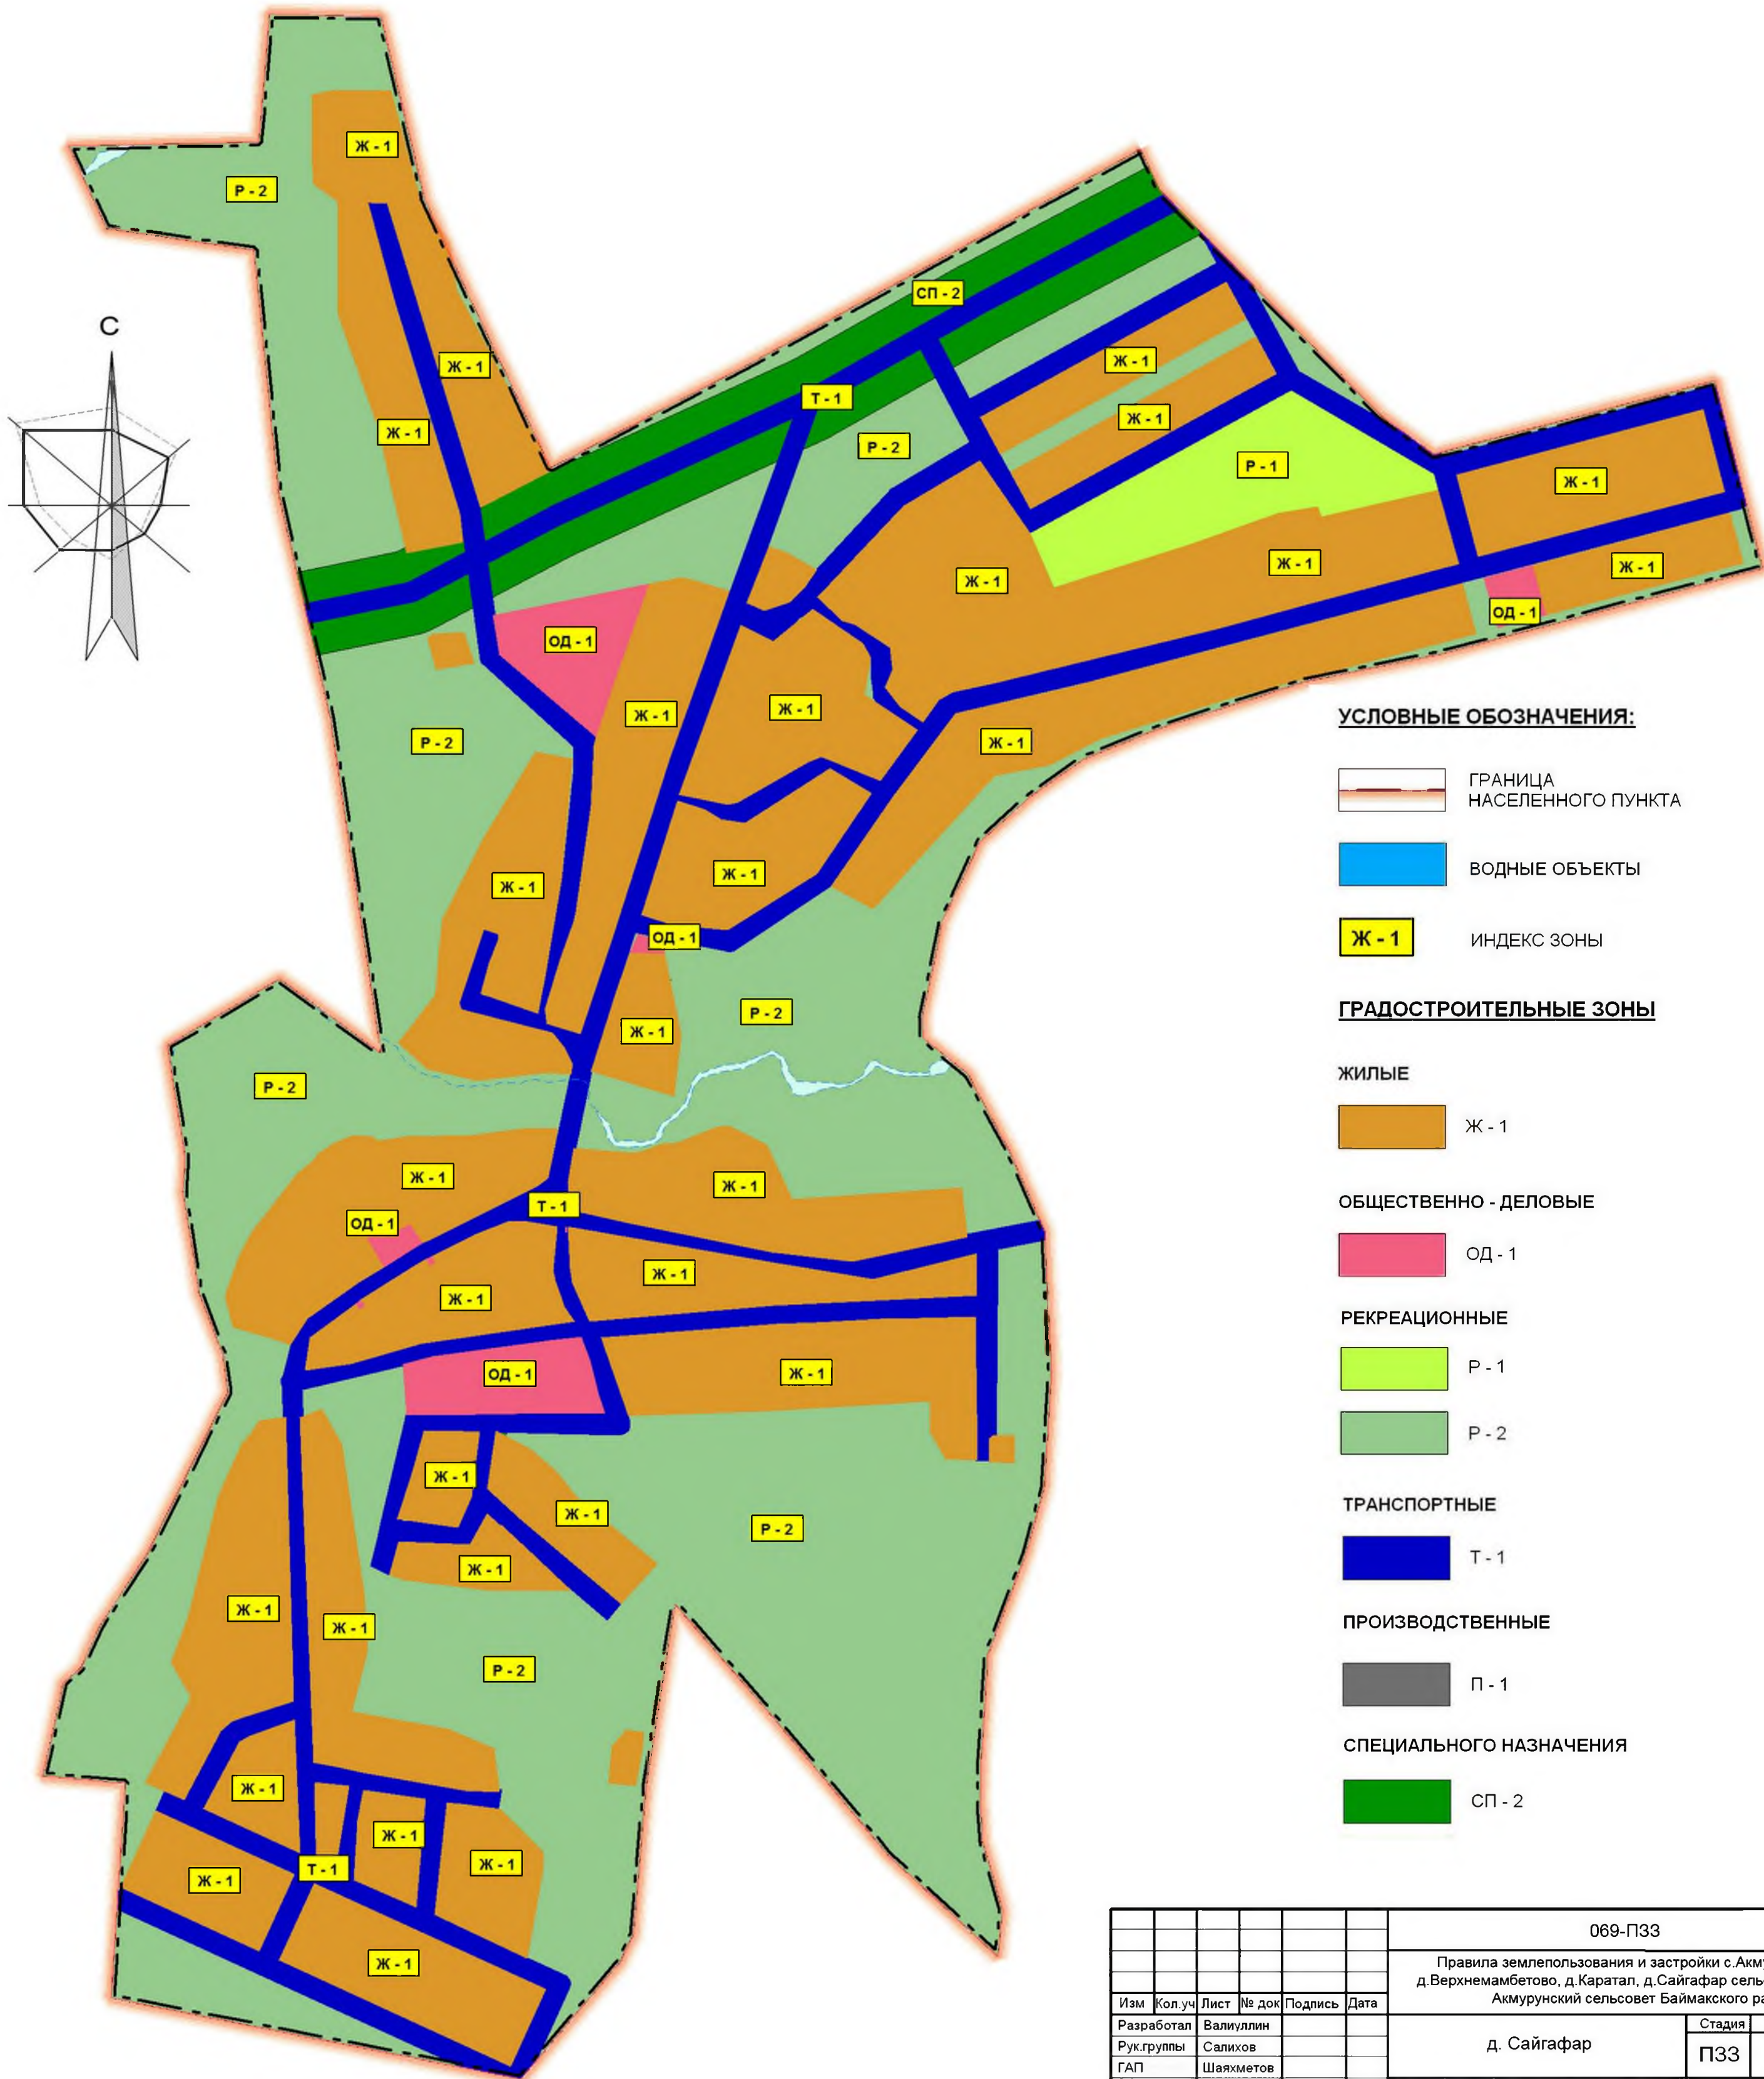

- УСЛОВНЫЕ ОБОЗНАЧЕНИЯ:**
- ГРАНИЦА НАСЕЛЕННОГО ПУНКТА
 - ВОДНЫЕ ОБЪЕКТЫ
 - ИНДЕКС ЗОНЫ
- ГРАДОСТРОИТЕЛЬНЫЕ ЗОНЫ**
- ЖИЛЫЕ**
- Ж - 1
- ОБЩЕСТВЕННО - ДЕЛОВЫЕ**
- ОД - 1
- РЕКРЕАЦИОННЫЕ**
- Р - 1
 - Р - 2
- ТРАНСПОРТНЫЕ**
- Т - 1
- ПРОИЗВОДСТВЕННЫЕ**
- П - 1
- СПЕЦИАЛЬНОГО НАЗНАЧЕНИЯ**
- СП - 2

М 1:5000

						069-ПЗЗ			
						Правила землепользования и застройки с.Акмурун, д.Актау, д.Верхнемамбетово, д.Каратал, д.Сайгафар сельского поселения Акмурунский сельсовет Баймакского района			
Изм	Кол.уч	Лист	№ док	Подпись	Дата	д. Сайгафар	Стадия	Лист	Листов
Разработал		Валиуллин					ПЗЗ	10	
Рук.группы		Салихов							
ГАП		Шаяхметов							
						Карта зонирования территории с планируемыми границами функциональных зон и отображением параметров планируемого развития таких зон. Карта существующей и планируемой границы населенного пункта. М 1:5000	ООО "Сельпроект"		
Н.контр		Валиуллина							

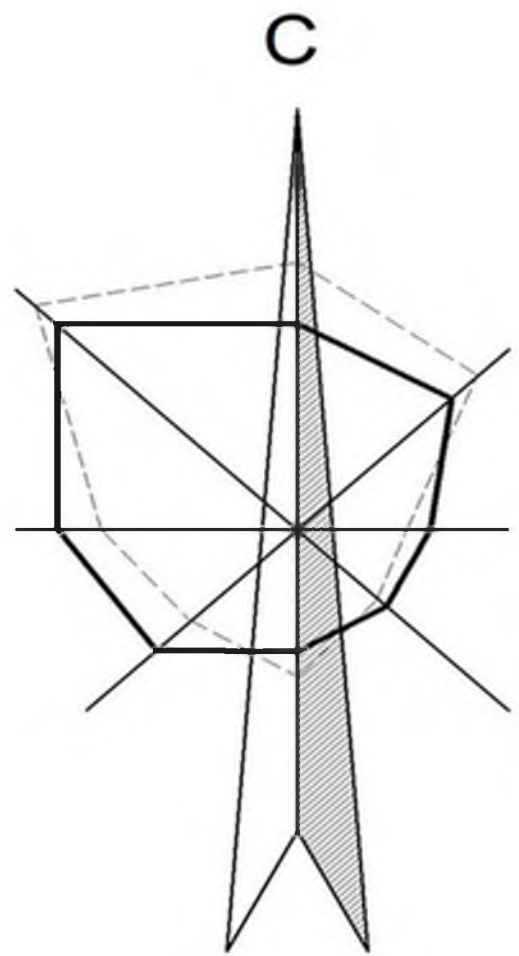

УСЛОВНЫЕ ОБОЗНАЧЕНИЯ

ГРАНИЦЫ:

- ГРАНИЦА РАЙОНА
- ГРАНИЦА СЕЛЬСОВЕТА
- ГРАНИЦА НАСЕЛЕННОГО ПУНКТА

НАСЕЛЕННЫЕ ПУНКТЫ:

- с.Акмурун ЦЕНТР СЕЛЬСКОГО ПОСЕЛЕНИЯ
- д.Актау НАСЕЛЕННЫЙ ПУНКТ

ЗОНА СЕЛЬСКОХОЗЯЙСТВЕННОГО ИСПОЛЬЗОВАНИЯ:

- СХУ.1 ЗОНА СЕЛЬСКОХОЗЯЙСТВЕННЫХ УГОДИЙ
- СхП.1 ЗОНА ЖИВОТНОВОДСТВА

ЗОНА ЛЕСОВ:

- ЛЭ ЗОНА ЛЕСОВ ЭКСПЛУАТАЦИОННЫХ

ЗОНА ВОДНЫХ ОБЪЕКТОВ:

- ВОО ЗОНА ВОДООХРАННОГО ОЗЕЛЕНЕНИЯ
- ВО ЗОНА ВОДНЫХ ОБЪЕКТОВ

ЗОНА ПРОМЫШЛЕННОСТИ, ЭНЕРГЕТИКИ, СВЯЗИ И ТРАНСПОРТА:

- П ЗОНА ПРОИЗВОДСТВЕННЫХ И КОММУНАЛЬНЫХ ОБЪЕКТОВ
- ТА ЗОНА ОБЪЕКТОВ АВТОМОБИЛЬНОГО ТРАНСПОРТА

ЗОНА СПЕЦИАЛЬНОГО НАЗНАЧЕНИЯ:

- РД ЗОНА РИТУАЛЬНОЙ ДЕЯТЕЛЬНОСТИ
- СП-1 ЗОНА СПЕЦИАЛЬНОЙ ДЕЯТЕЛЬНОСТИ

Тавлыкаевский сельсовет

Бекешевский сельсовет

Мерясовский сельсовет

1 Иткуловский сельсовет

Яратовский сельсовет

ГО г. Баймак

Семеновский сельсовет

Юмашевский сельсовет

Ишмурзинский сельсовет

Абдулкаримовский сельсовет

Зилаирский район

						069-ПЗЗ		
						Правила застройки и застройки сельского поселения Акмурун		
						Акмурунский сельсовет муниципального района Баймакский район Республики Башкортостан		
						Акмурунский сельсовет		
						ПЗЗ		
						Карта градостроительного зонирования М 1:5000		
						ООО «Сельпроект»		
Имя	Фамилия	Лист	Вс. листов	Подпись	Дата			
Разработчик	Валиуллин							
Руководитель	Салимов							
ГАП	Шамметов							
Инженер	Валиуллин							



Бекешевский сельсовет

Мерясовский сельсовет

1 Иткуловский сельсовет

Яратовский сельсовет

ГО г. Баймак

Семеновский сельсовет

Юмашевский
сельсовет

Ишмурзинский сельсовет

**ЗЕМЛИ, ОБЪЕКТЫ ПРОМЫШЛЕННОСТИ, ЭНЕРГЕТИКИ, ТРАНСПОРТА, СВЯЗИ,
РАДИОВЕЩАНИЯ, ТЕЛЕВИДЕНИЯ, ИНФОРМАТИКИ**

**Абдулкаримовский
сельсовет**

Зилаирский район

 ОСТАНОВКА ОБЩЕСТВЕННОГО ТРАНСПОРТА[illegible]